

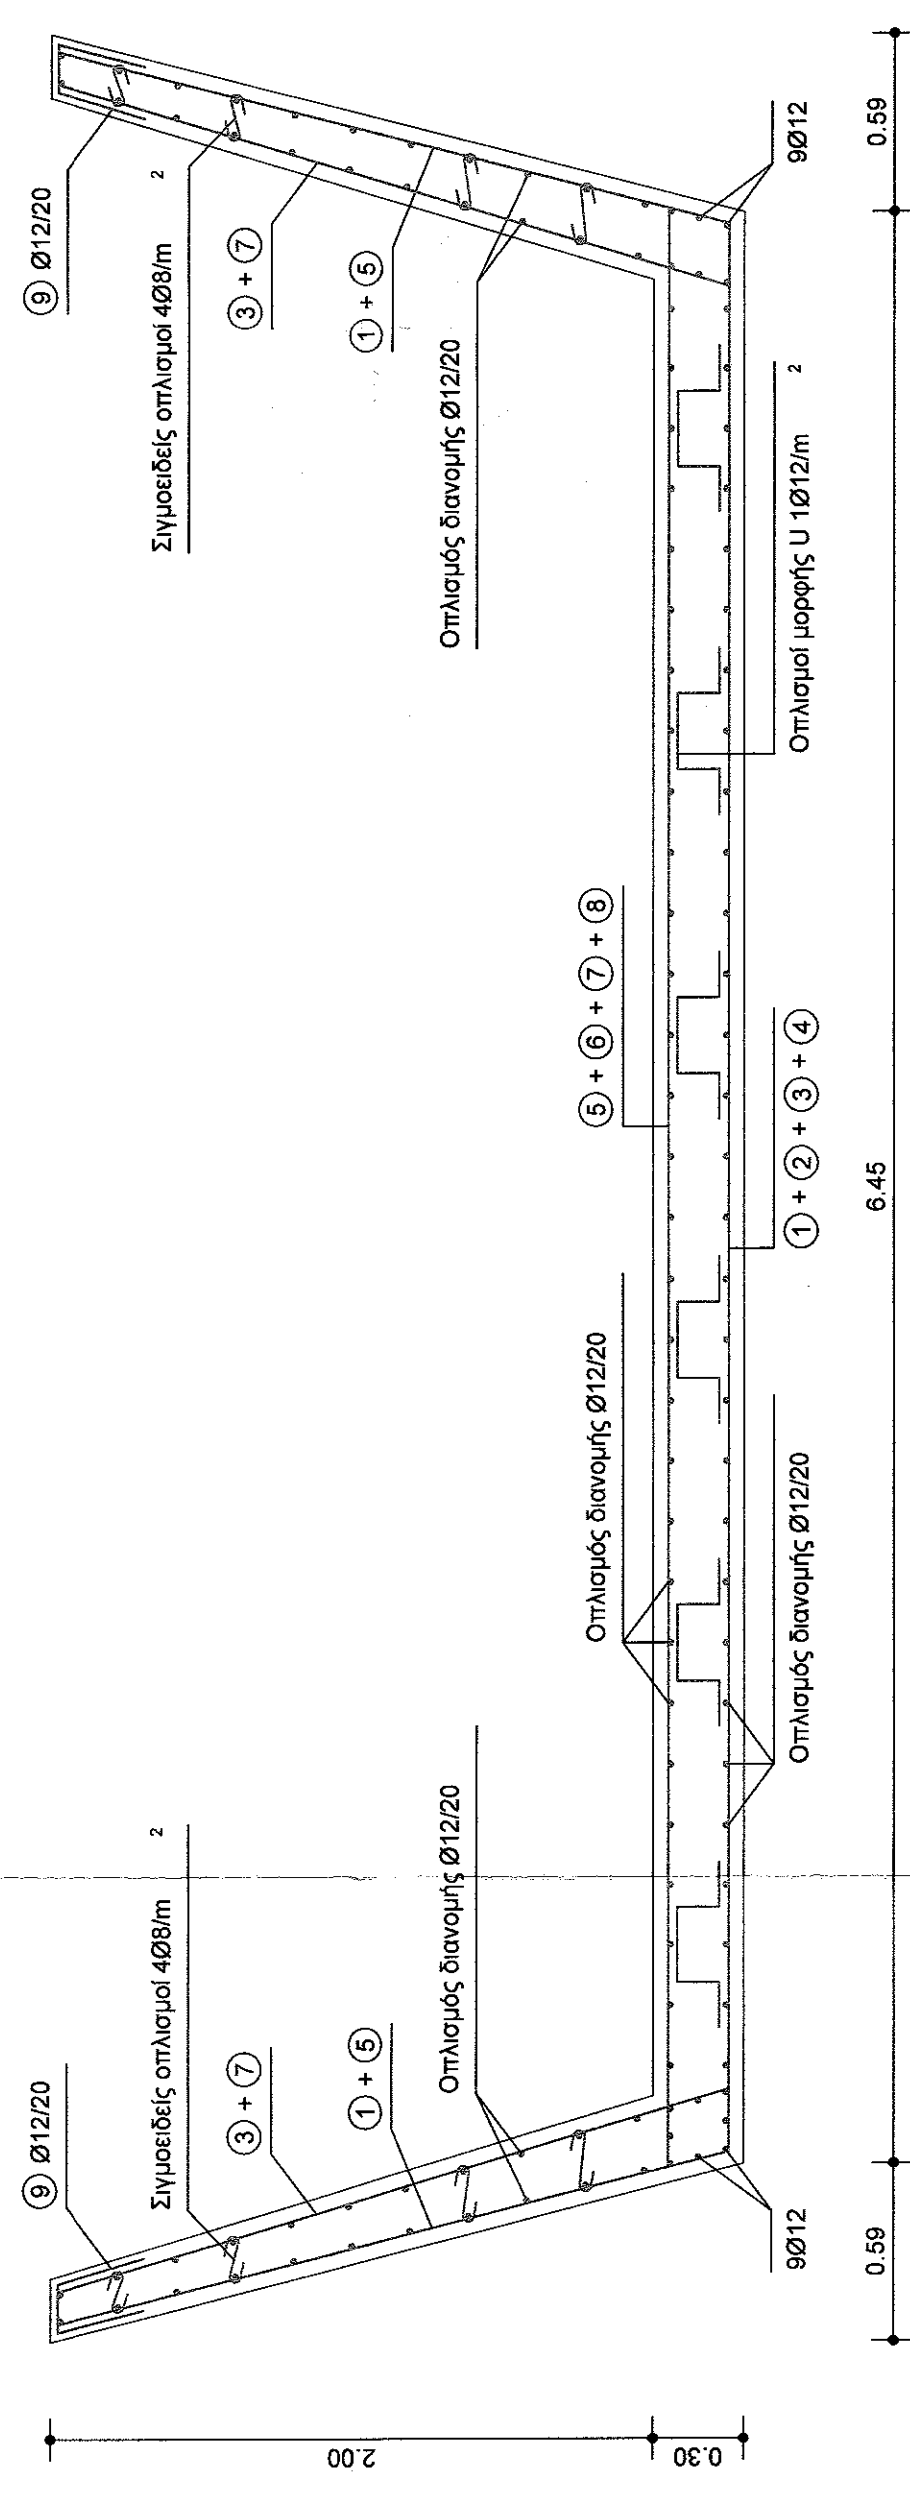
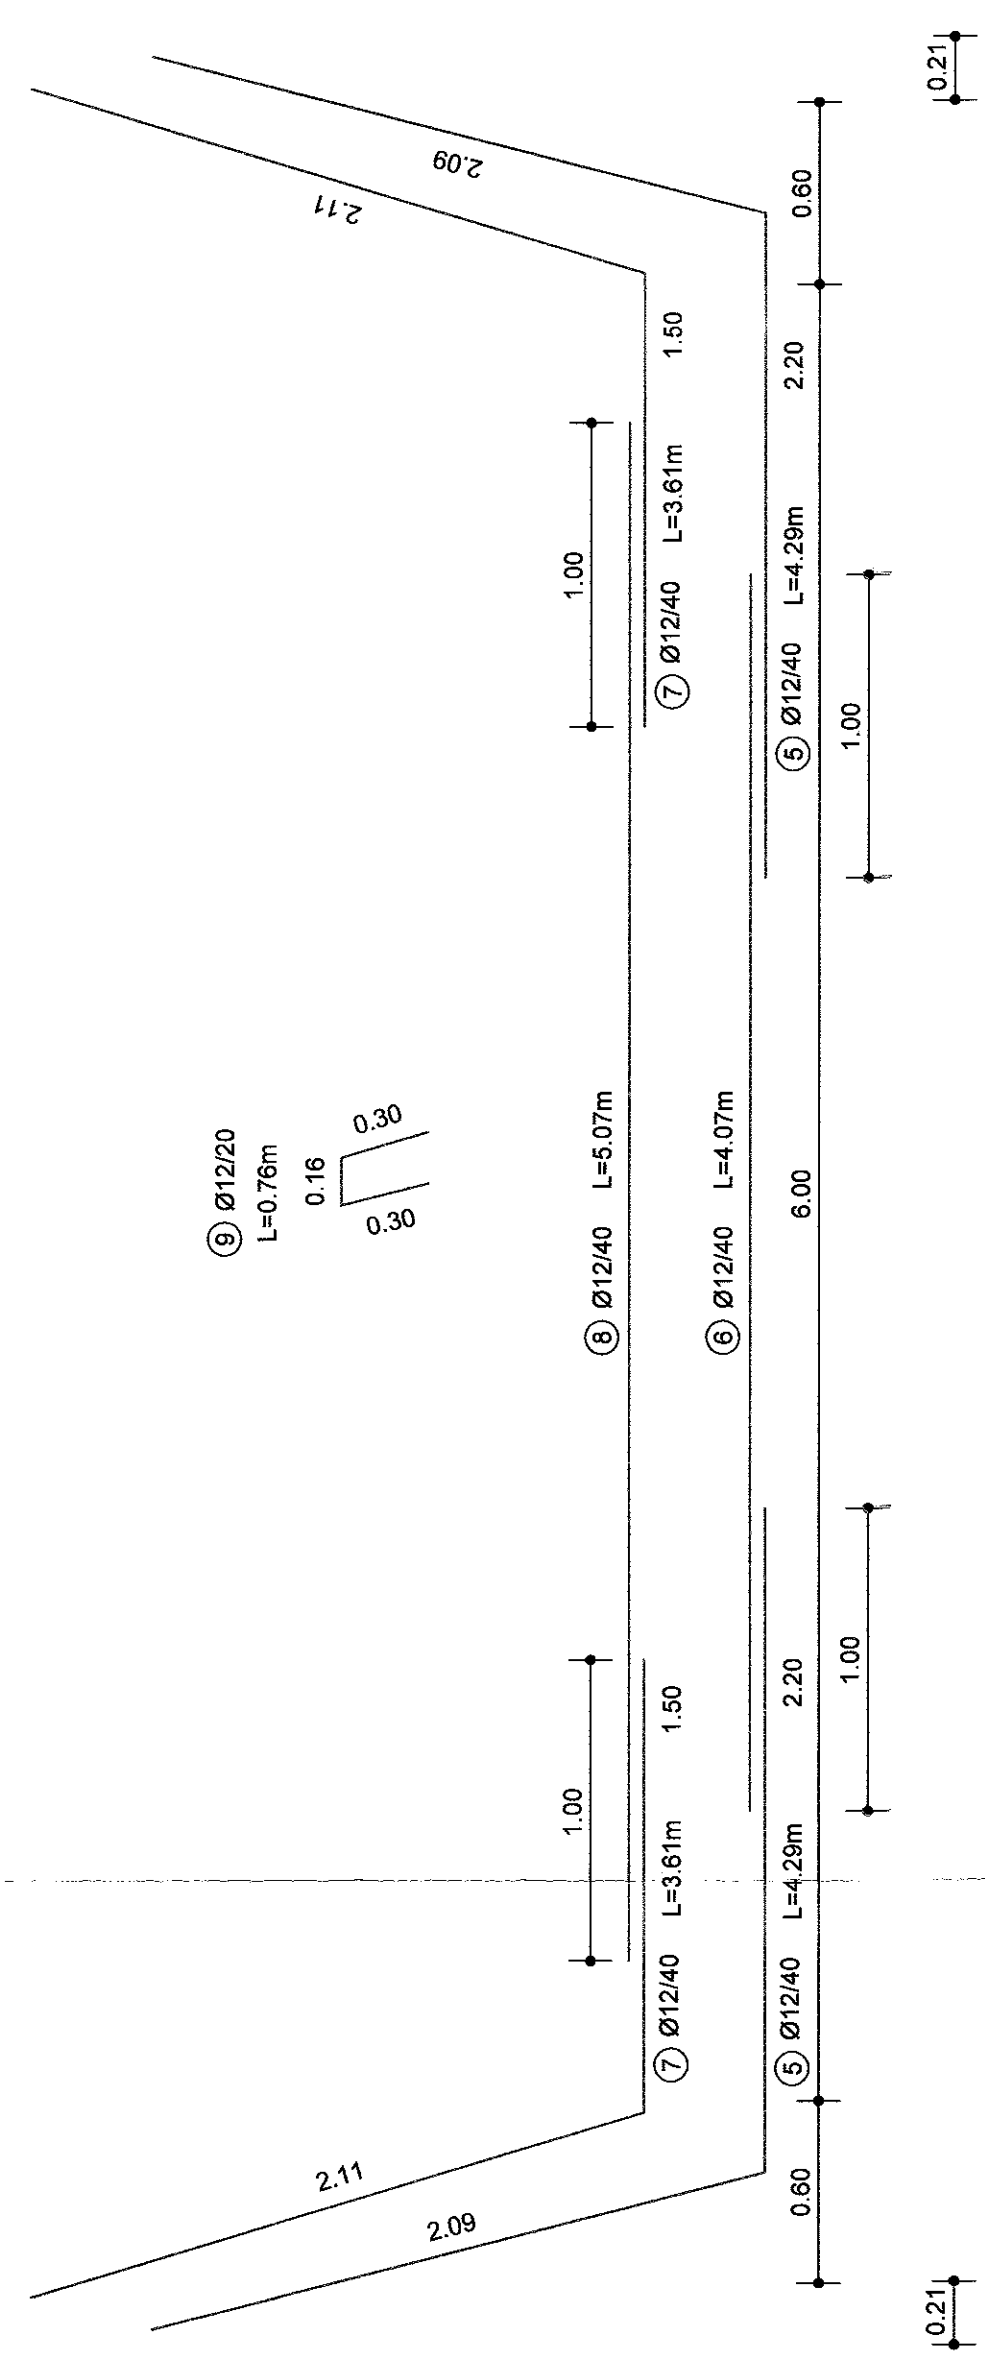
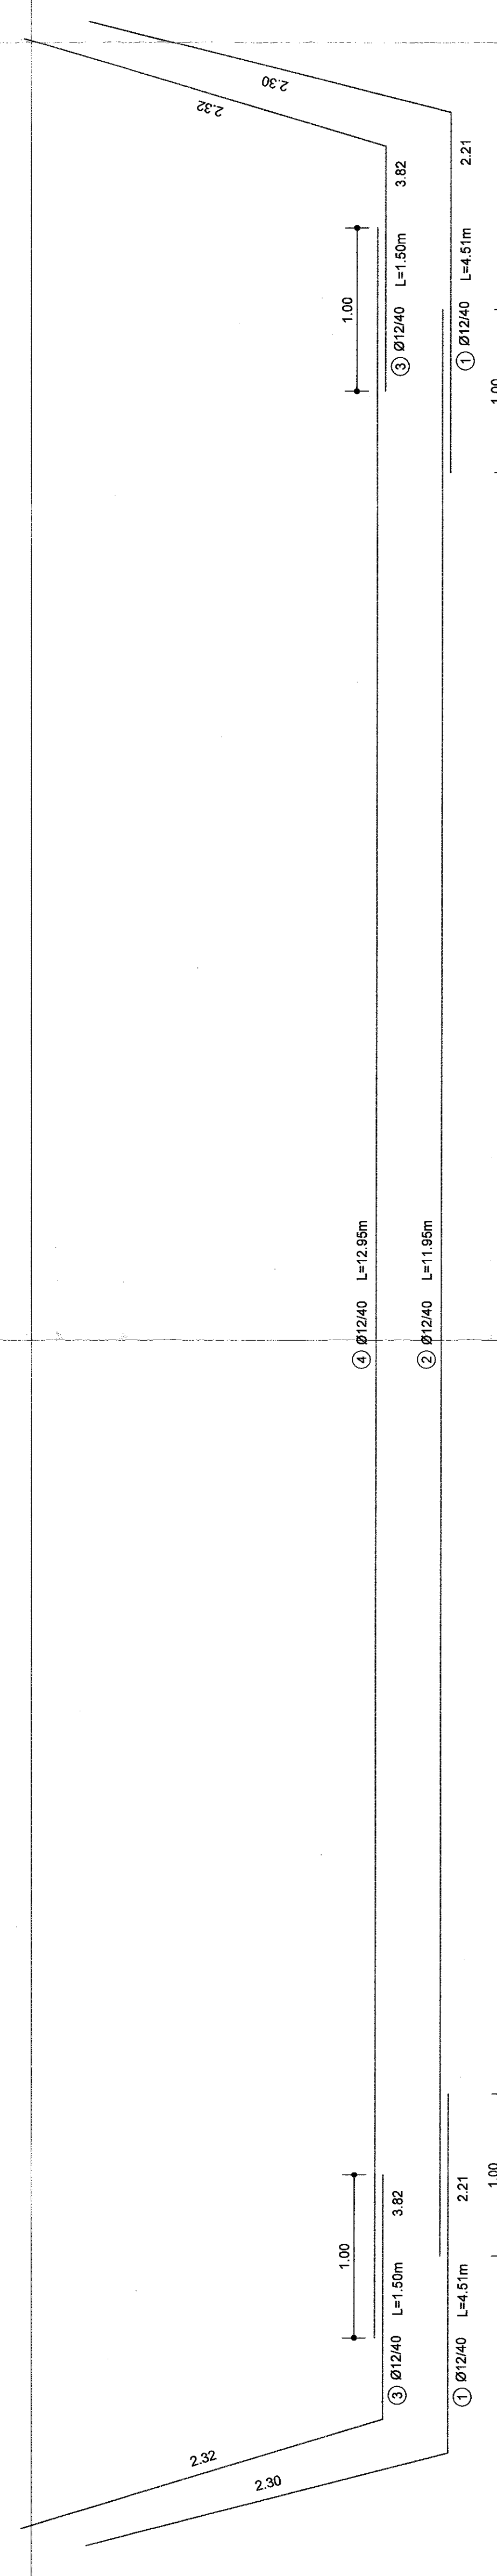
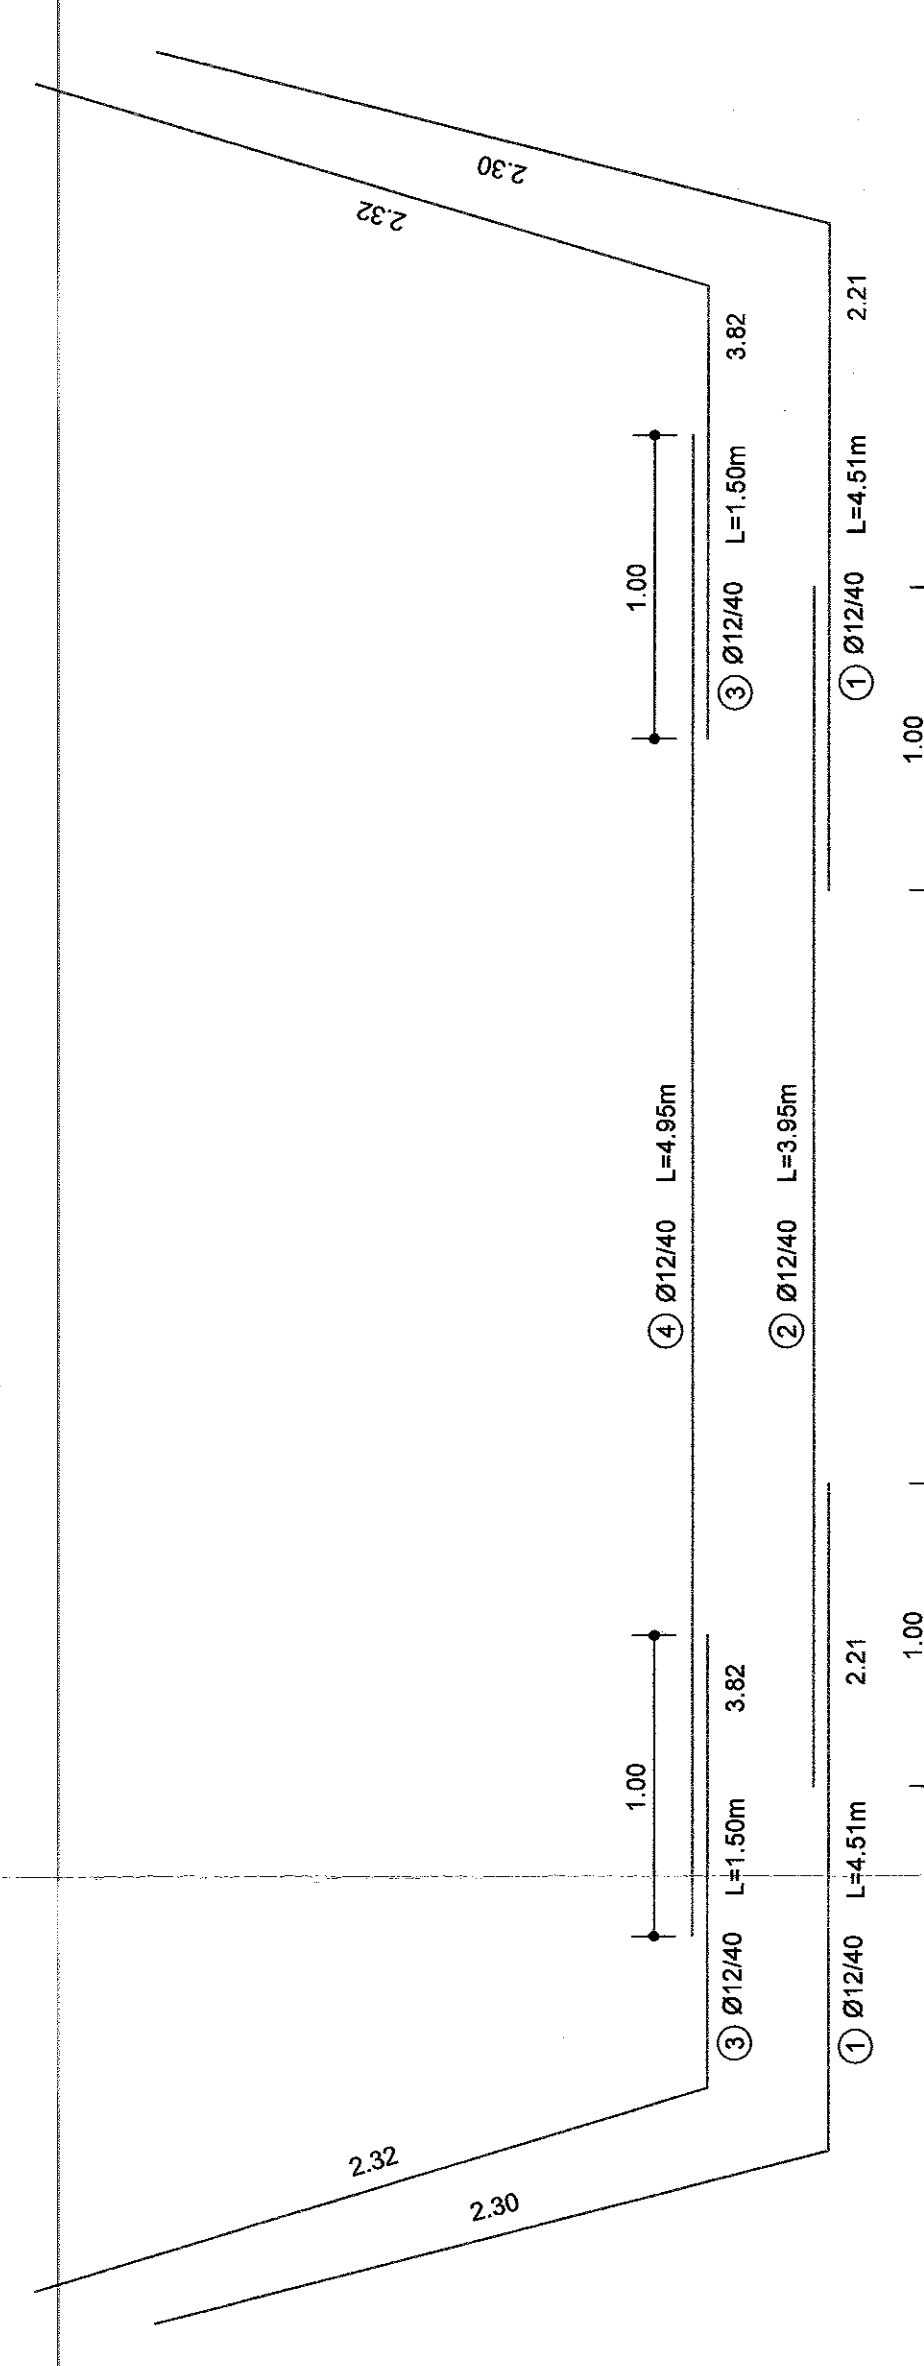


ΤΥΠΙΚΗ ΔΙΑΤΟΜΗ ΤΑΦΡΟΥ T2

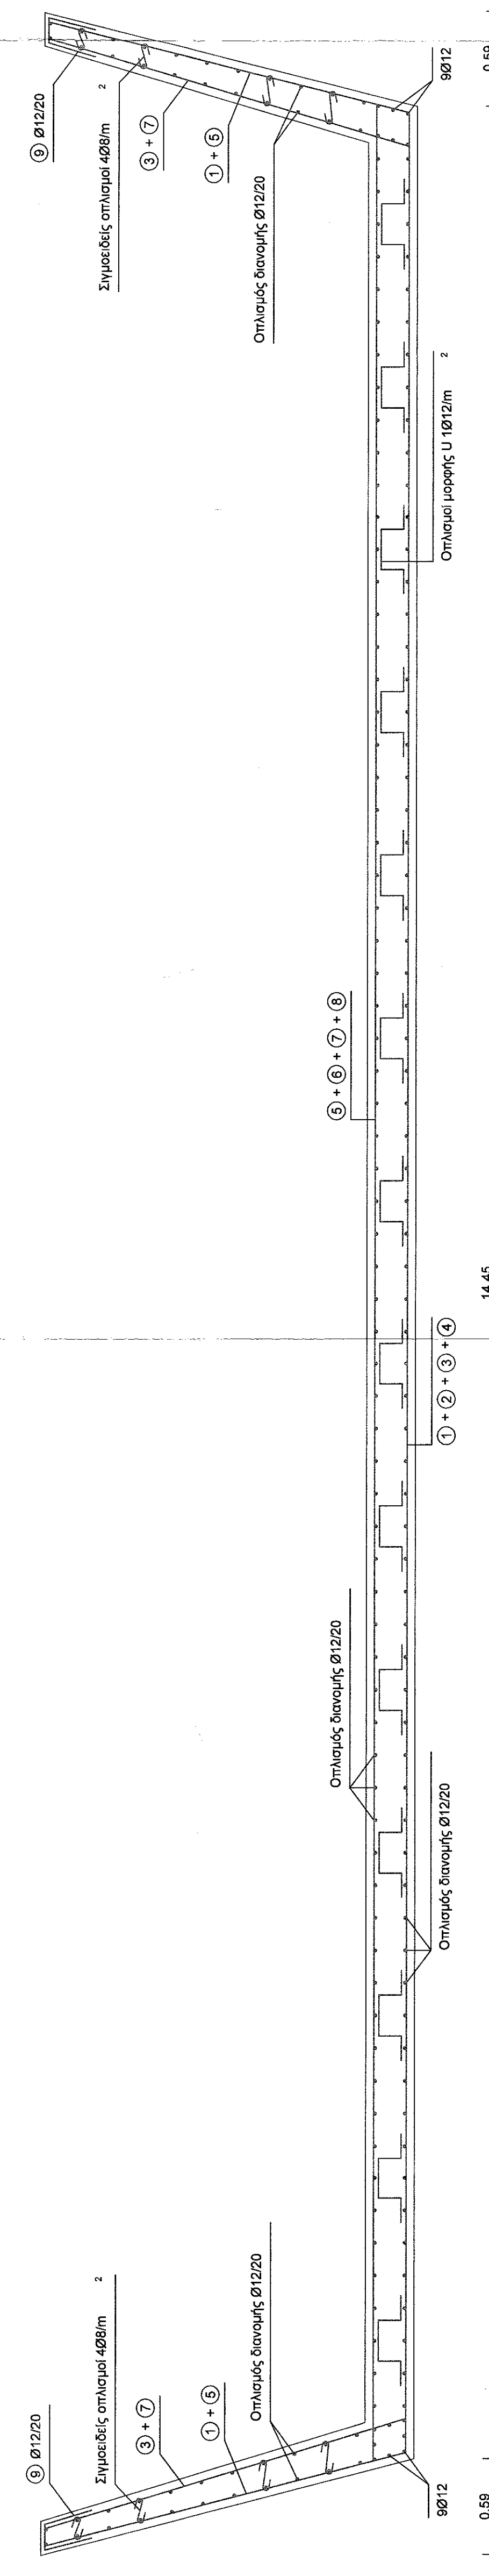

ΤΥΠΙΚΗ ΔΙΑΤΟΜΗ ΤΑΦΡΟΥ T6

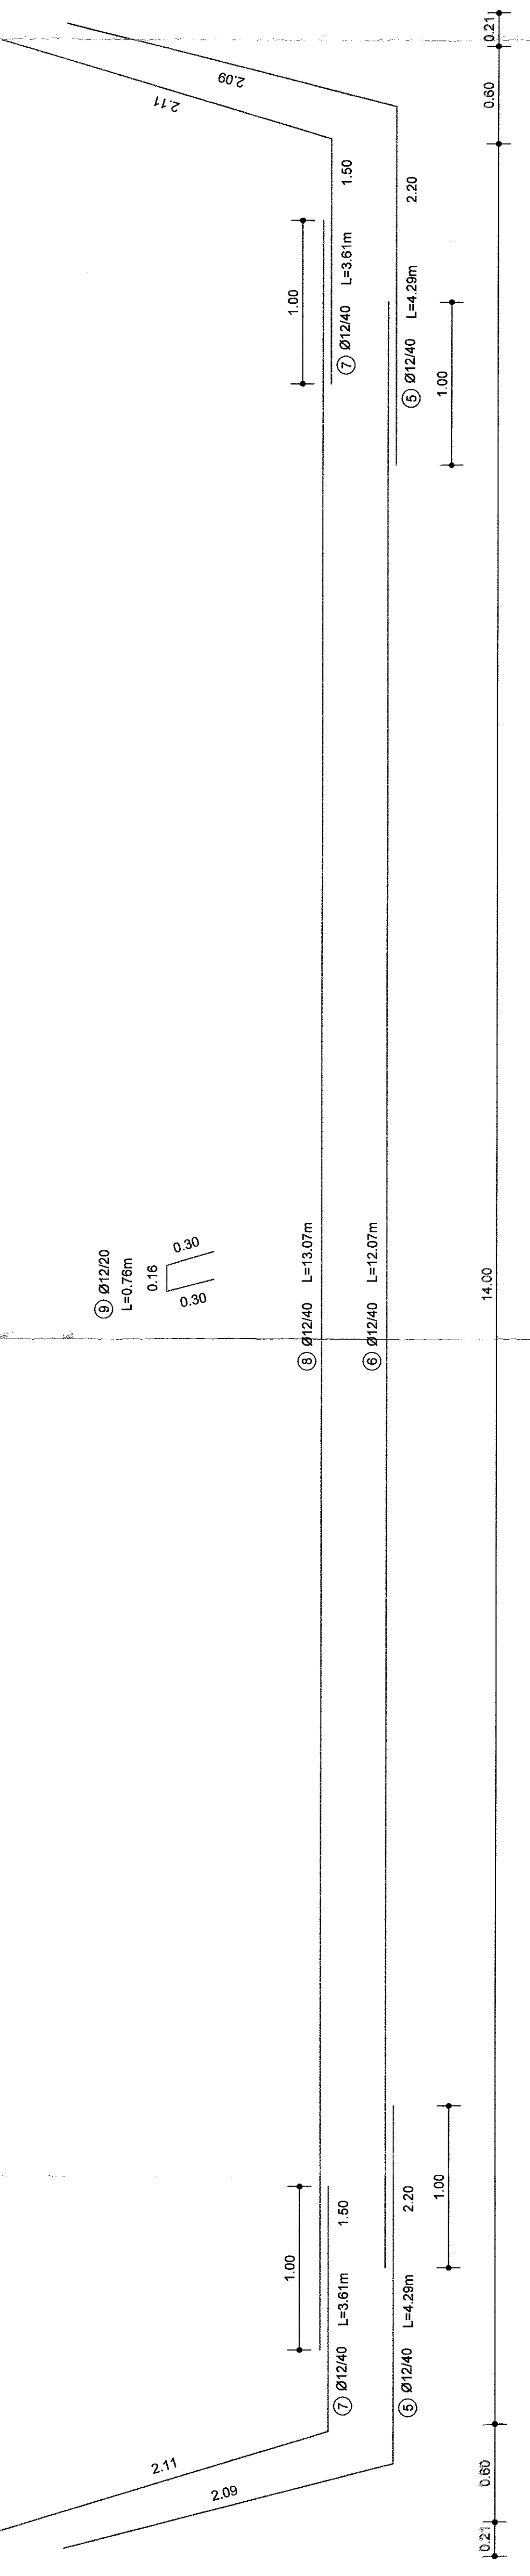

<b>ΕΡΓΟΔΟΤΗΣ:</b> ΕΛΛΗΝΙΚΗ ΔΗΜΟΚΡΑΤΙΑ ΠΕΡΙΦΕΡΕΙΑ Κ. ΜΑΚΕΔΟΝΙΑΣ ΝΟΜΑΡΧΙΑΚΗ ΑΥΤΟΔΙΟΙΚΗΣΗ ΠΕΡΙΦΡΑΣ ΔΗΜΟΣ ΠΑΡΑΛΙΑΣ		<b>ΜΕΛΕΤΗΤΗΣ:</b> Δ.Δ. Παράλιας - Δήμου Κατερίνης	
<b>ΤΙΤΛΟΣ ΜΕΛΕΤΗΣ:</b> Επικαιροποίηση - Συμπλήρωση της υφιστάμενης μελέτης για το έργο: Αποχέτευση ομβρίων Δ.Δ. Παράλιας			
<b>ΘΕΣΗ:</b> Δ.Δ. Παράλιας - Δήμου Κατερίνης			
<b>ΜΕΛΕΤΗΤΗΣ:</b> DIKIND ENGINEERS O.E. ΤΕΧΝΙΚΗ ΕΤΑΙΡΙΑ ΜΕΛΕΤΩΝ 55100 ΠΑΡΑΛΙΑΣ, Τ.Κ. 55072 τηλ: +30 571 0212000, fax: +30 571 0212005			
<b>ΤΙΤΛΟΣ ΣΧΕΔΙΟΥ:</b> ΕΞΥΛΟΤΥΠΟΣ ΤΥΠΙΚΗΣ ΔΙΑΤΟΜΗΣ ΤΑΦΡΟΥ		<b>ΑΡΙΘΜΟΣ ΣΧΕΔΙΟΥ:</b> Σ-5	
<b>ΧΡΟΝΟΣ ΜΕΛΕΤΗΣ:</b> (ΑΝΑΤΥΠΩΣΗ ΣΧΕΔΙΟΥ ΕΓΚΕΚΡΙΜΕΝΗΣ ΜΕΛΕΤΗΣ)		<b>ΚΛΙΜΑΚΑ ΣΧΕΔΙΟΥ:</b> 1:25	
<b>ΜΑΪΟΣ 2019</b>			
<b>Ο ΣΥΝΤΑΞΑΣ</b> Κωνσταντίνος Χαρίζης Πολιτικός Μηχανικός		<b>ΕΛΕΓΧΟΣ</b> Κωνσταντίνος Χαρίζης Πολιτικός Μηχανικός	

ΕΛΛΗΝΙΚΗ ΔΗΜΟΚΡΑΤΙΑ ΠΕΡΙΦΕΡΕΙΑ Κ. ΜΑΚΕΔΟΝΙΑΣ ΝΟΜΑΡΧΙΑΚΗ ΑΥΤΟΔΙΟΙΚΗΣΗ ΠΕΡΙΦΡΑΣ ΔΗΜΟΣ ΠΑΡΑΛΙΑΣ		ΜΕΛΕΤΗΤΗΣ	
ΠΑΡΕΜΒΑΣΕΙΣ ΑΝΤΙΠΛΗΜΜΥΡΙΚΟΥ ΧΑΡΑΚΤΗΡΑ ΣΤΟ Δ.Δ. ΠΑΡΑΛΙΑΣ			
ΑΡ. ΣΧΕΔΙΟΥ 8	ΘΕΜΑ ΕΞΥΛΟΤΥΠΟΣ ΤΥΠΙΚΗΣ ΔΙΑΤΟΜΗΣ	ΚΥΜΑΚΑ 1:25	ΚΑΤΕΡΙΝΗ / / 2008 Ο ΜΕΛΕΤΗΤΗΣ ΚΑΤΕΡΙΝΗ / / 2008 ΕΛΕΓΧΩΝ