ΕΡΓΟΔΟΤΗΣ:

ΕΛΛΗΝΙΚΗ ΔΗΜΟΚΡΑΤΙΑ
ΔΗΜΟΣ ΚΑΤΕΡΙΝΗΣ

ΤΙΤΛΟΣ ΜΕΛΕΤΗΣ:
Επικαιροποίηση - Συμπλήρωση της υφιστάμενης μελέτης
για το έργο: Αποχέτευση ομβρίων Δ.Δ. Παραλίας

ΘΕΣΗ:
Δ.Δ. Παραλίας - Δήμου Κατερίνης

ΜΕΛΕΤΗΤΗΣ:

DKND ENGINEERS O.E.
ΤΕΧΝΙΚΗ ΕΤΑΙΡΙΑ ΜΕΛΕΤΗΤΩΝ

ΤΙΤΛΟΣ ΣΧΕΔΙΟΥ:	ΑΡΙΘΜΟΣ ΣΧΕΔΙΟΥ:
ΤΥΠΙΚΕΣ ΔΙΑΜΟΡΦΩΣΕΙΣ ΟΔΩΝ	Τ-1
	ΚΛΙΜΑΚΑ ΣΧΕΔΙΟΥ:
(ΑΝΑΤΥΠΩΣΗ ΣΧΕΔΙΟΥ ΕΓΚΕΚΡΙΜΕΝΗΣ ΜΕΛΕΤΗΣ)	1:50
ΧΡΟΝΟΣ ΜΕΛΕΤΗΣ:	ΜΑΪΟΣ 2019
Ο ΣΥΝΤΑΞΑΣ	ΕΛΕΓΧΟΣ
Κωνσταντίνος Χατζής πολιτικός μηχανικός	

ΕΛΛΗΝΙΚΗ ΔΗΜΟΚΡΑΤΙΑ
ΠΕΡΙΦΕΡΕΙΑ ΚΕΝΤΡΙΚΗΣ ΜΑΚΕΔΟΝΙΑΣ
ΓΕΝΙΚΗ ΔΙΕΥΘΥΝΣΗ ΠΕΡΙΦΕΡΕΙΑΣ
Δ/ΝΣΗ ΤΟΠ. ΑΥΤ/ΣΗΣ & Δ/ΣΗΣ Ν. ΠΙΕΡΙΑΣ
Τ.Υ.Δ.Κ.

ΔΗΜΟΣ ΠΑΡΑΛΙΑΣ

ΕΡΓΟ :

ΜΕΛΕΤΗ ΑΠΟΧΕΤΕΥΣΗΣ ΟΜΒΡΙΩΝ Δ.Δ. ΠΑΡΑΛΙΑΣ

ΤΥΠΙΚΕΣ ΔΙΑΜΟΡΦΩΣΕΙΣ ΟΔΩΝ	ΑΡΙΘΜ. ΣΧΕΔΙΟΥ : ΤΕΧΝ_15
	ΚΛΙΜΑΚΑ: 1:50
Ο ΜΕΛΕΤΗΤΗΣ	Ο ΣΥΝΤΑΞΑΣ
Ο ΕΠΙΒΛΕΠΩΝ	ΘΕΩΡΗΘΗΚΕ

ΜΕΛΕΤΕΣ ΕΦΑΡΜΟΓΕΣ ΔΗΜΟΣΙΩΝ & ΙΔΙΩΤΙΚΩΝ ΕΡΓΩΝ
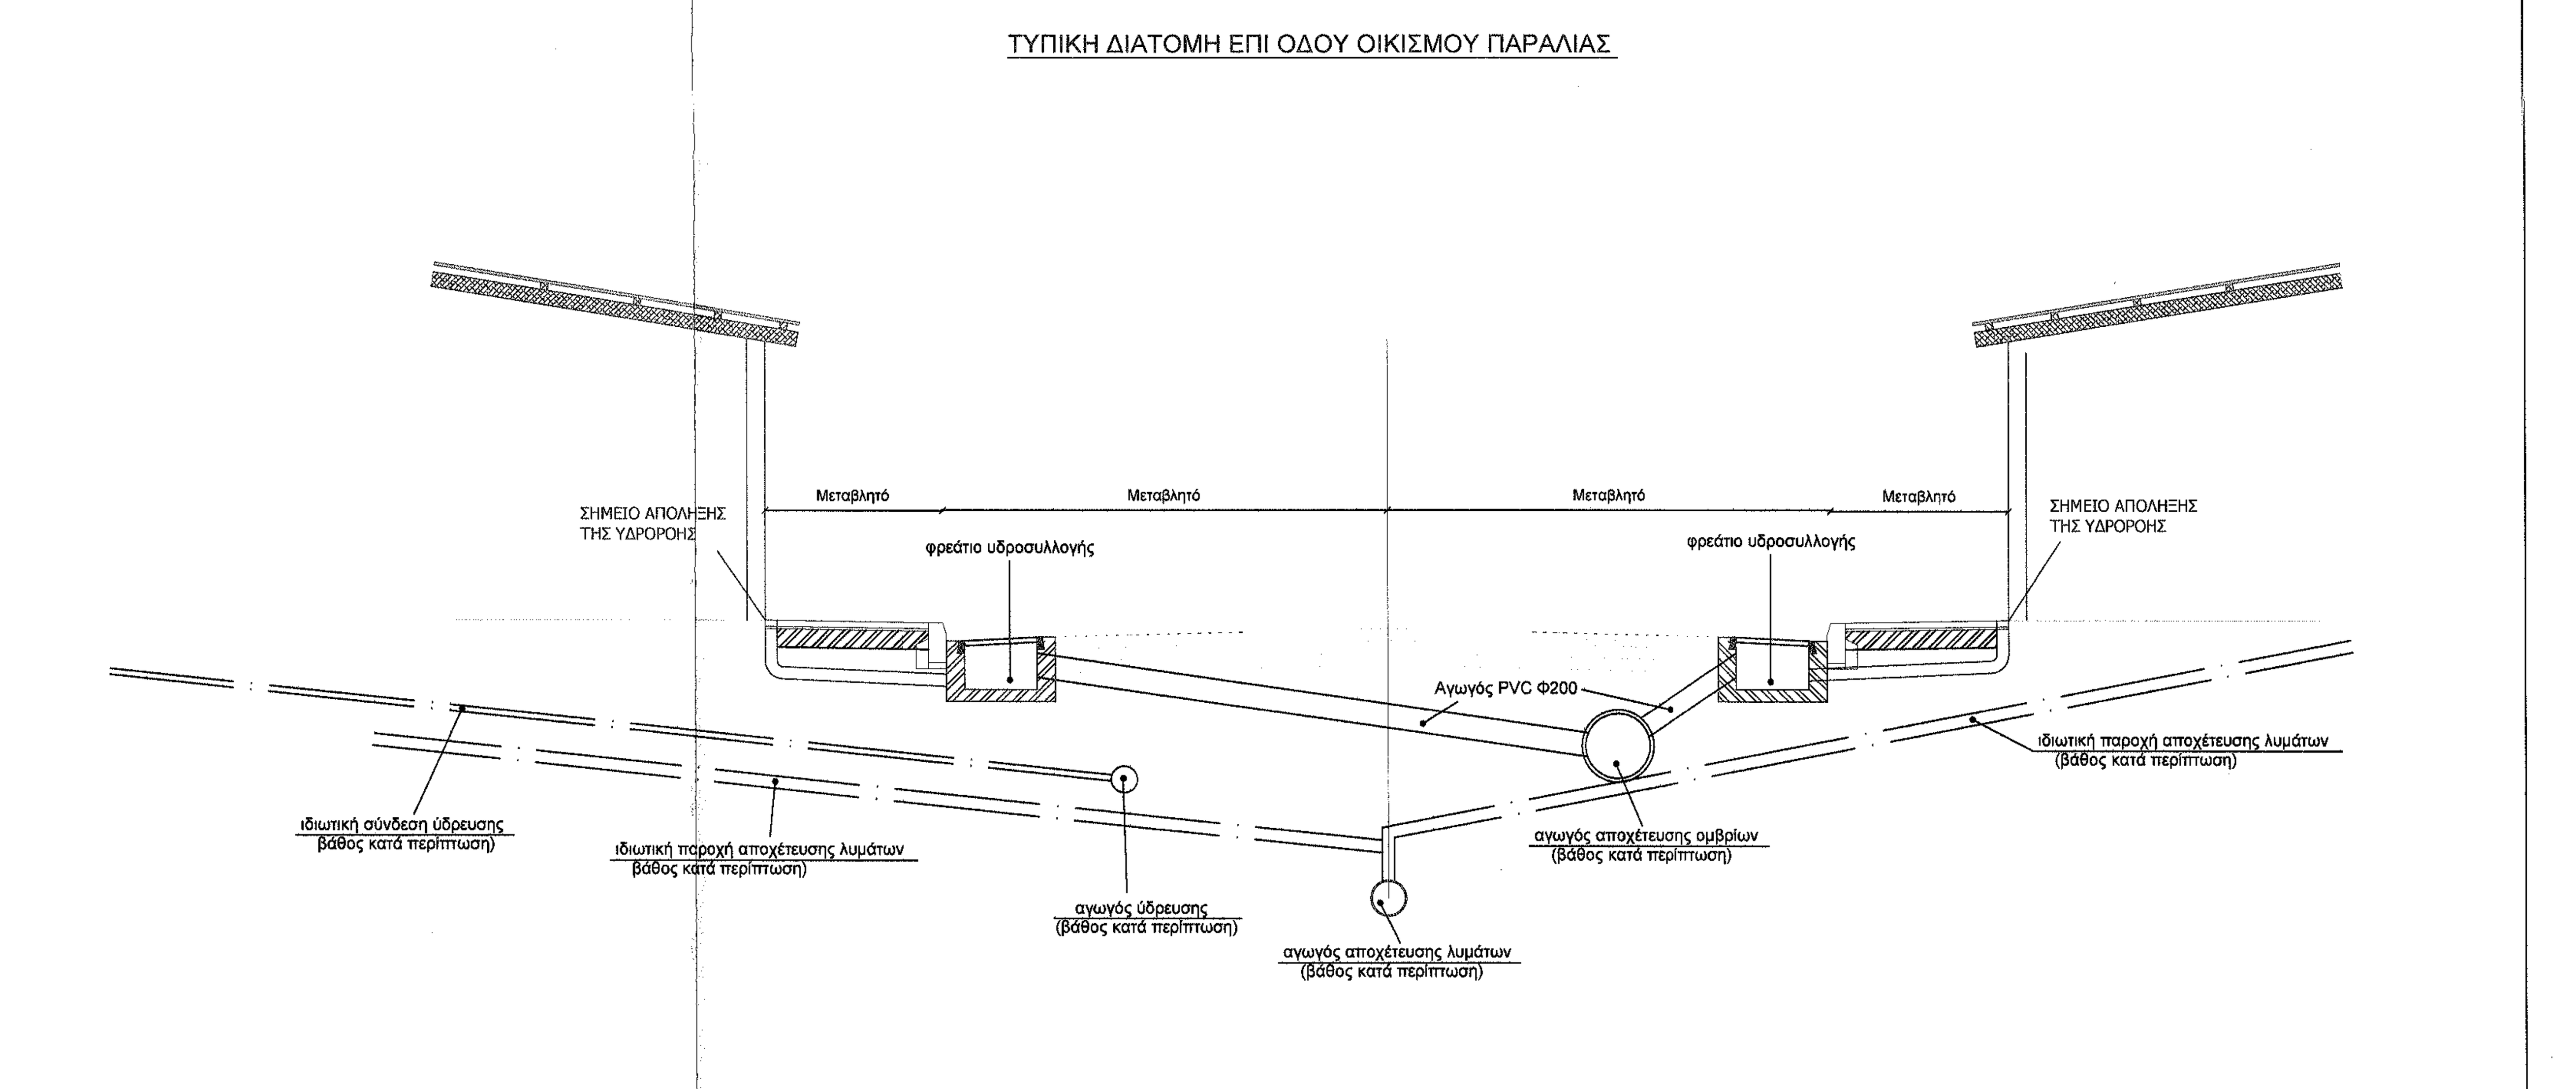
ΚΑΤΕΡΙΝΗ, ΝΟΕΜΒΡΙΟΣ 2009