



6α. ΤΥΠΙΚΗ ΔΙΑΤΟΜΗ ΑΓΩΓΟΥ ΟΜΒΡΙΩΝ ΣΕ ΟΔΟΣΤΡΩΜΑ

ΤΥΠΟΣ ΣΚΑΜΜΑΤΟΣ Σ1

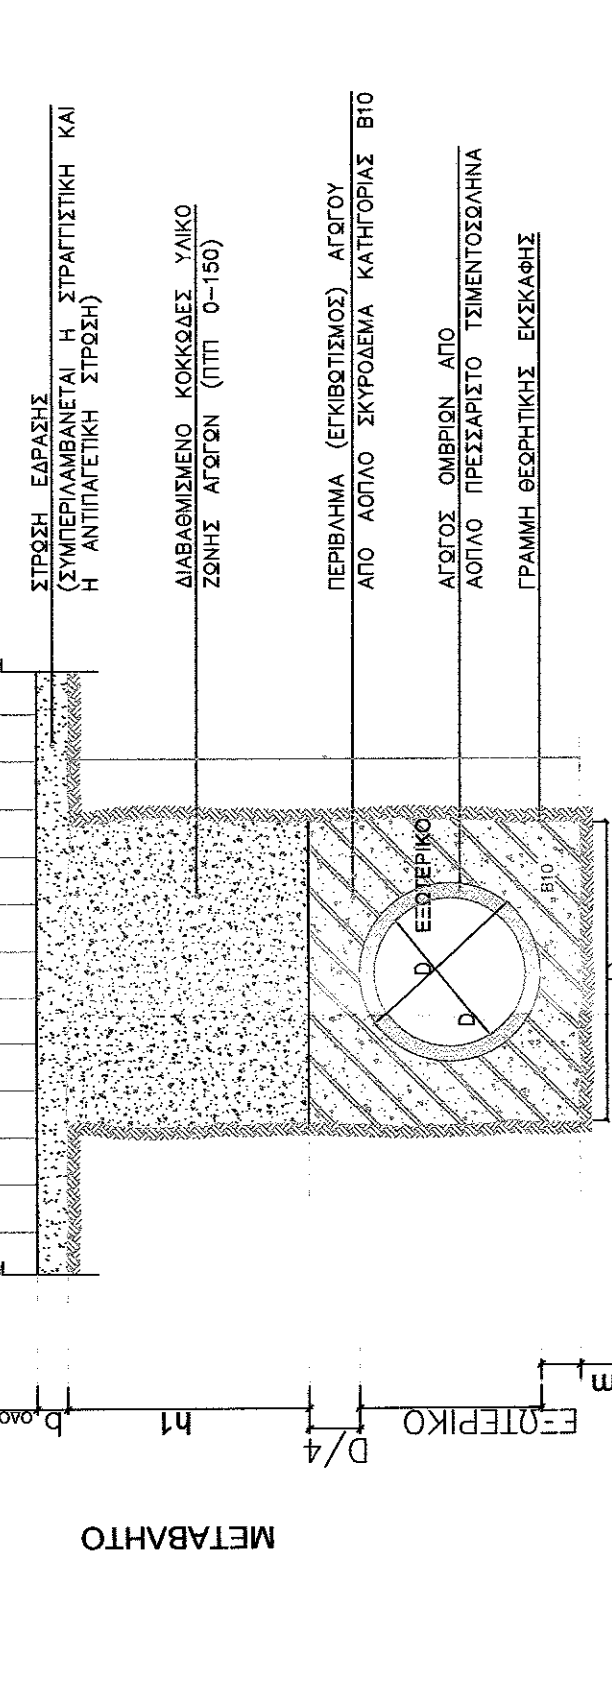

6β. ΑΓΩΓΟΙ ΜΕ ΟΛΙΚΟ ΕΓΚΙΒΩΣΙΜΟ ΣΕ ΣΚΥΡΩΜΕΝΑ


| D | ΠΛΑΚΟΣ ΣΩΛΗΝΑ | ΕΣΩΤΕΡΙΚΟ | Δ | ΣΥΜΒΑΤΙΚΟ ΠΑΡΟΥΣ ΣΚΥΡΩΜΑΤΟΣ ΠΕΡΙΒΛΗΜΑΤΟΣ (B) | ΣΥΜΒΑΤΙΚΟΣ ΠΑΧΟΣ ΣΩΛΗΝΟΣ | ΚΟΚΚΩΔΕΣ ΥΛΙΚΟΥ ΑΓΩΓΩΝ | ΣΥΜΒΑΤΙΚΟΣ ΟΛΙΚΟΣ ΕΚΚΛΑΨΗΣ |
|------|---------------|-----------|-------|--|--------------------------|------------------------|----------------------------|
| M | M | M | M | M | M | M | M |
| 0.30 | 0.06 | 0.42 | 1.02 | 0.92 | (H - 0.92) X 1.02 | 1.02 X H | 1.02 X H |
| 0.40 | 0.069 | 0.538 | 1.14 | 1.04 | (H - 1.04) X 1.14 | 1.14 X H | 1.14 X H |
| 0.60 | 0.089 | 0.778 | 1.378 | 1.278 | (H - 1.278) X 1.378 | 1.378 X H | 1.378 X H |

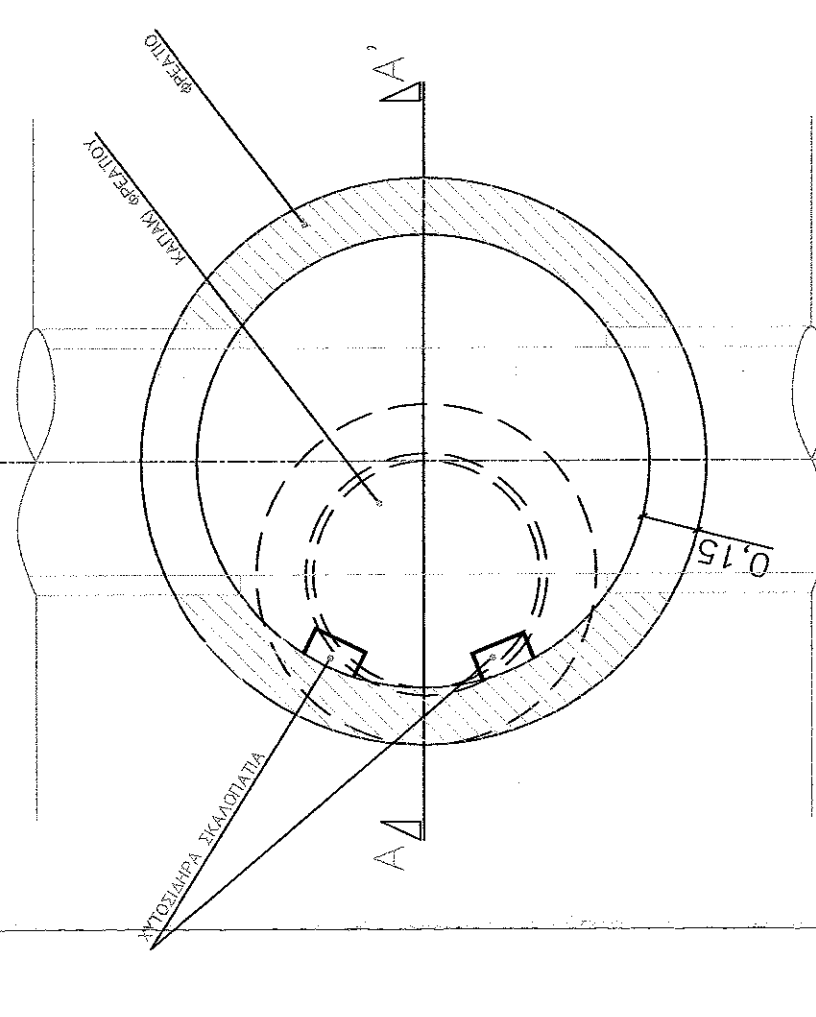

ΚΑΤΩΦΗ ΚΛΙΜΑΚΑ 1:20

ΤΟΜΗ Α-Α' ΚΛΙΜΑΚΑ 1:20

8. ΦΡΕΑΤΙΟ ΕΠΙΣΚΕΨΗΣ ΑΓΩΓΟΥ ΟΜΒΡΙΩΝ ΣΕ ΟΔΟ

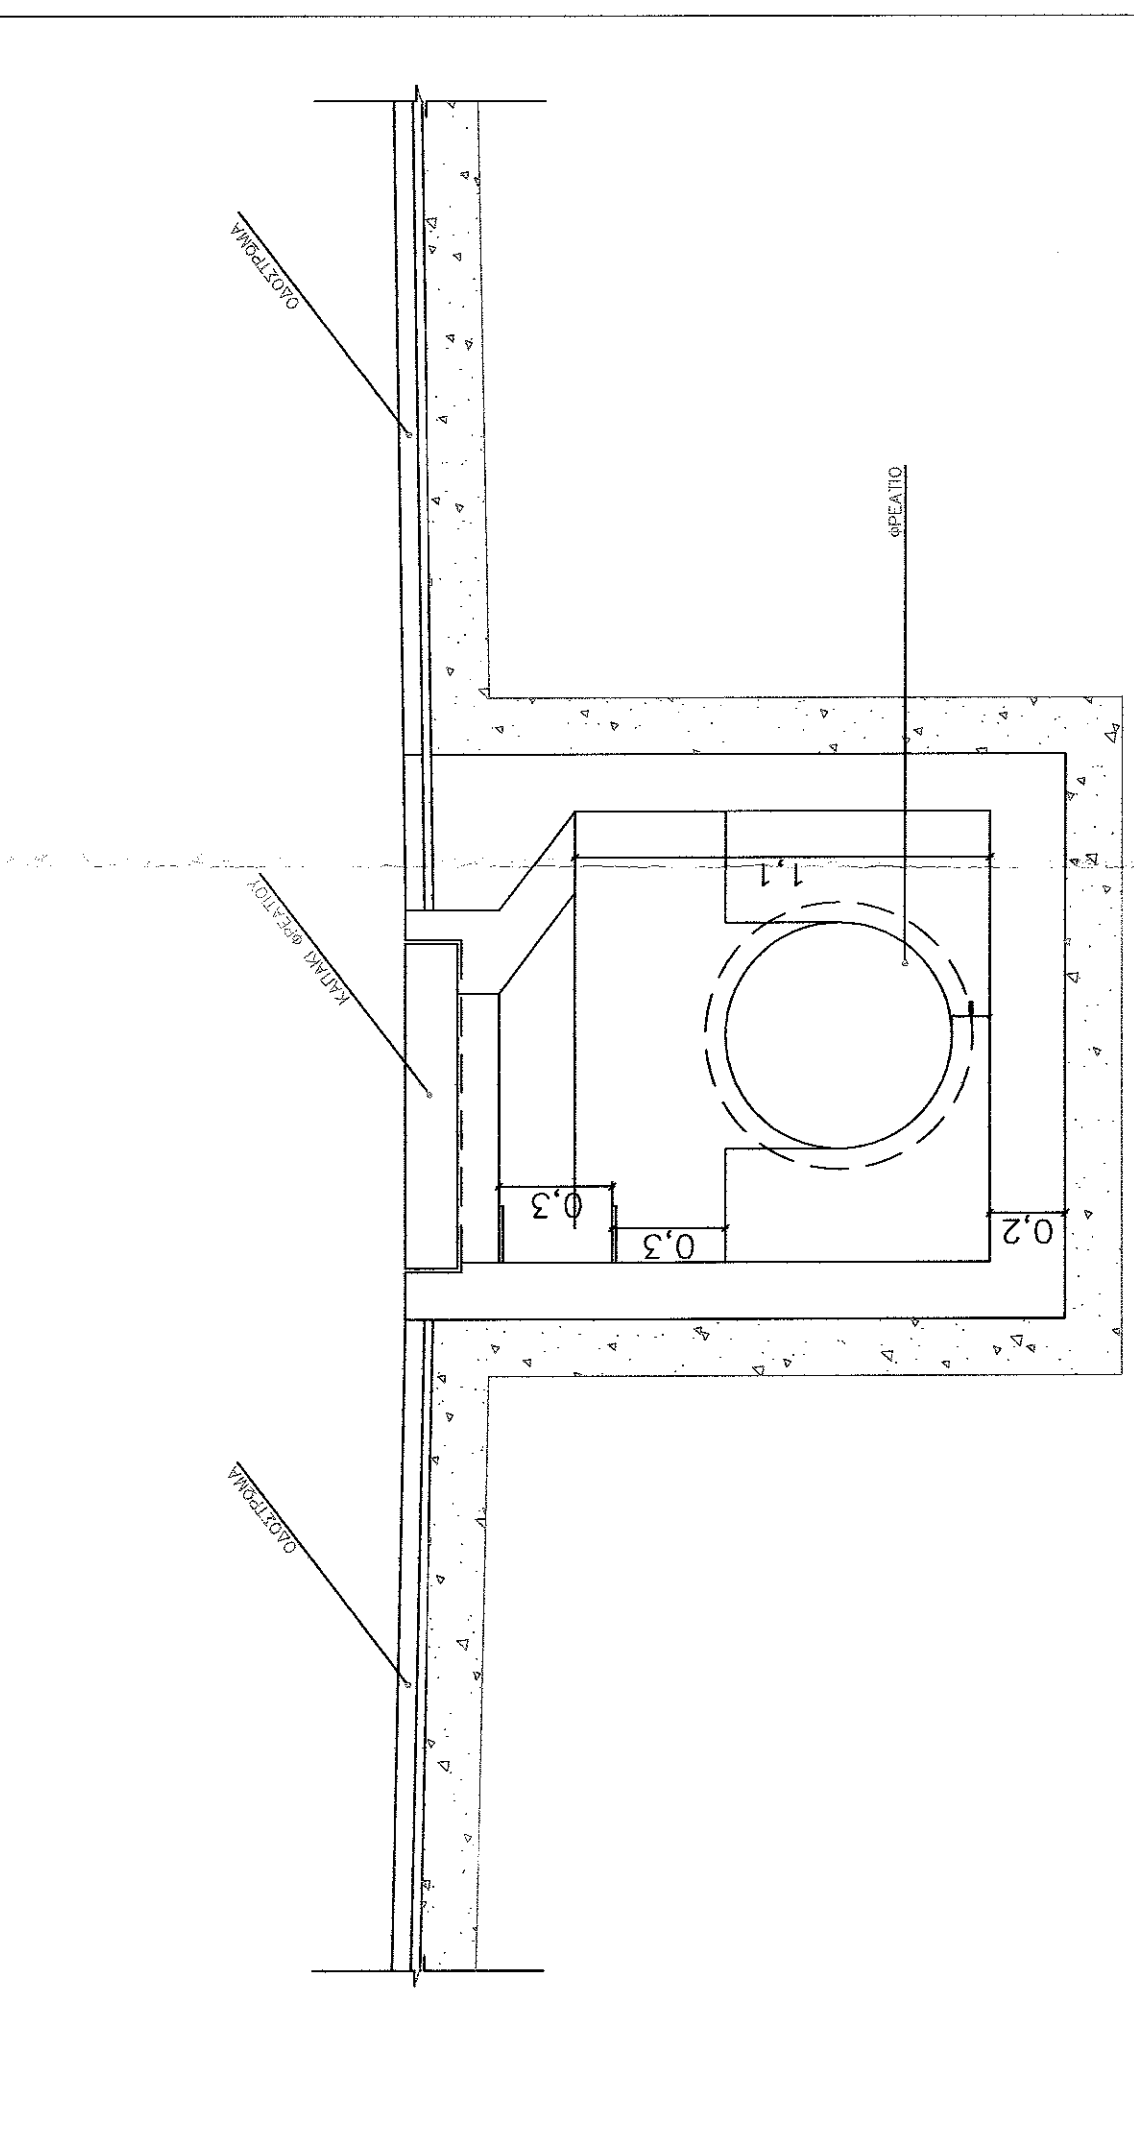

ΚΑΤΩΦΗ ΚΛΙΜΑΚΑ 1:20

ΤΟΜΗ Α-Α' ΚΛΙΜΑΚΑ 1:20

