ΕΡΓΟΔΟΤΗΣ:
ΕΛΛΗΝΙΚΗ ΔΗΜΟΚΡΑΤΙΑ
ΔΗΜΟΣ ΚΑΤΕΡΙΝΗΣ

ΤΙΤΛΟΣ ΜΕΛΕΤΗΣ:
Επικαιροποίηση - Συμπλήρωση της υφιστάμενης μελέτης για το έργο: Αποχέτευση ομβρίων Δ.Δ. Παραλίας

ΘΕΣΗ:
Δ.Δ. Παραλίας - Δήμου Κατερίνης

ΜΕΛΕΤΗΤΗΣ:
DKND ENGINEERS Ο.Ε.
ΤΕΧΝΙΚΗ ΕΤΑΙΡΙΑ ΜΕΛΕΤΗΤΩΝ
Πλουτάρχου 8, 54623, ΘΕΣΣΑΛΟΝΙΚΗ
τηλ & fax: +302310236051, +302310276515
dknd@dknd.gr, www.dknd.gr

ΤΙΤΛΟΣ ΣΧΕΔΙΟΥ:	ΑΡΙΘΜΟΣ ΣΧΕΔΙΟΥ:
ΛΕΠΤΟΜΕΡΕΙΕΣ ΚΙΒΩΤΟΕΙΔΩΝ ΟΧΕΤΩΝ	Τ-3
(ΑΝΑΤΥΠΩΣΗ ΣΧΕΔΙΟΥ ΕΓΚΕΚΡΙΜΕΝΗΣ ΜΕΛΕΤΗΣ)	ΚΛΙΜΑΚΑ ΣΧΕΔΙΟΥ: 1:50

ΧΡΟΝΟΣ ΜΕΛΕΤΗΣ: ΜΑΪΟΣ 2019

Ο ΣΥΝΤΑΞΑΣ	ΕΛΕΓΧΟΣ
Κωνσταντίνος Χατζής πολιτικός μηχανικός	ΘΕΩΡΗΘΗΚΕ Κατερίνη 31-5-2019 Ο Δ/ντης Τ.Υ.

ΕΛΛΗΝΙΚΗ ΔΗΜΟΚΡΑΤΙΑ
ΠΕΡΙΦΕΡΕΙΑ ΚΕΝΤΡΙΚΗΣ ΜΑΚΕΔΟΝΙΑΣ
ΓΕΝΙΚΗ ΔΙΕΥΘΥΝΣΗ ΠΕΡΙΦΕΡΕΙΑΣ
Δ/ΝΣΗ ΤΟΠ. ΑΥΤ/ΣΗΣ & Δ/ΣΗΣ Ν. ΠΙΕΡΙΑΣ
Τ.Υ.Δ.Κ.

ΔΗΜΟΣ ΠΑΡΑΛΙΑΣ

ΕΡΓΟ :
ΜΕΛΕΤΗ ΑΠΟΧΕΤΕΥΣΗΣ ΟΜΒΡΙΩΝ Δ.Δ. ΠΑΡΑΛΙΑΣ

ΛΕΠΤΟΜΕΡΕΙΕΣ ΚΙΒΩΤΟΕΙΔΩΝ ΟΧΕΤΩΝ	ΑΡΙΘΜ. ΣΧΕΔΙΟΥ : ΤΕΧΝ_17 ΚΛΙΜΑΚΑ: 1:50
Ο ΜΕΛΕΤΗΤΗΣ	Ο ΣΥΝΤΑΞΑΣ
ΓΕΟΚΑΤ Ε.Ε. ΜΕΛΕΤΕΣ - ΕΦΑΡΜΟΓΕΣ ΤΕΧΝΙΚΩΝ ΕΡΓΩΝ	ΓΕΟΚΑΤ Ε.Ε. ΜΕΛΕΤΕΣ - ΕΦΑΡΜΟΓΕΣ ΤΕΧΝΙΚΩΝ ΕΡΓΩΝ
Ο ΕΠΙΒΛΕΠΩΝ	ΘΕΩΡΗΘΗΚΕ Ο ΠΡΟΙΣΤΑΜΕΝΟΣ ΤΥΔΚ
ΓΚΑΒΑΡΔΙΝΑΣ ΔΗΜΗΤΡΙΟΣ ΠΟΛΙΤΙΚΟΣ ΜΗΧ/ΚΟΣ	ΜΟΧΛΑΣ ΕΜΜΑΝΟΥΗΛ ΠΟΛΙΤΙΚΟΣ ΜΗΧ/ΚΟΣ
ΓΕΟΚΑΤ Ε.Ε. ΜΕΛΕΤΕΣ ΕΦΑΡΜΟΓΕΣ ΔΗΜΟΣΙΩΝ & ΙΔΙΩΤΙΚΩΝ ΕΡΓΩΝ 19ης ΜΑΙΟΥ 4 * ΚΑΤΕΡΙΝΗ 60100 * ΤΗΛ.23510-21961	ΚΑΤΕΡΙΝΗ, ΝΟΕΜΒΡΙΟΣ 2009

ΤΥΠΙΚΟ ΦΡΕΑΤΙΟ ΕΠΙΣΚΕΨΗΣ ΚΙΒ. 1 ΔΙΑΣΤΑΣΕΩΝ 3x2 ΣΕ ΥΠΟ ΜΕΛΕΤΗ ΟΔΟ

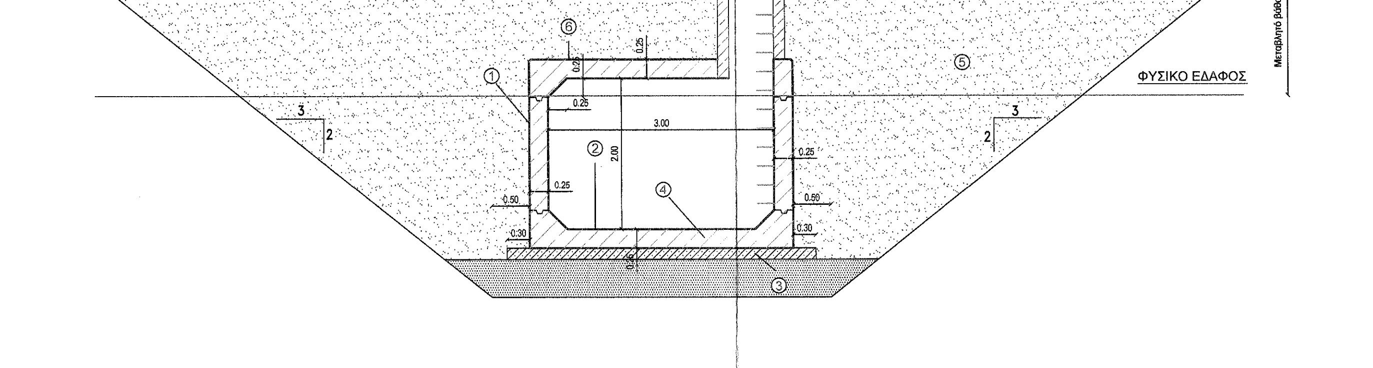

ΚΙΒ. 1 ΔΙΑΣΤΑΣΕΩΝ 3x2 ΣΕ ΥΠΟ ΜΕΛΕΤΗ ΟΔΟ

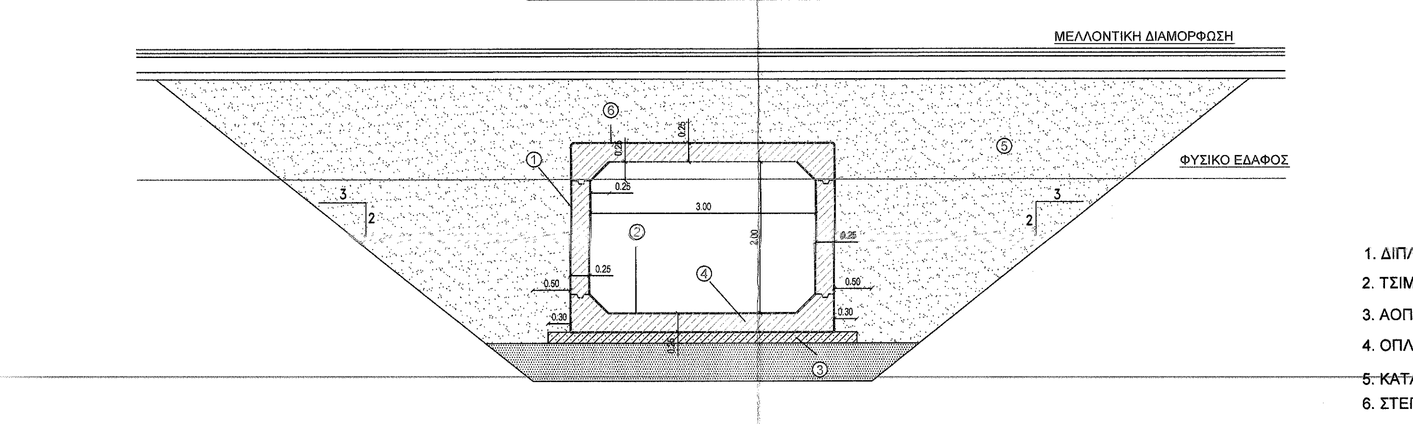

ΤΥΠΙΚΟ ΦΡΕΑΤΙΟ ΕΠΙΣΚΕΨΗΣ ΚΙΒ. 2 ΔΙΑΣΤΑΣΕΩΝ 2x2 ΣΕ ΦΥΣΙΚΟ ΥΔΑΤΟΡΕΜΑ

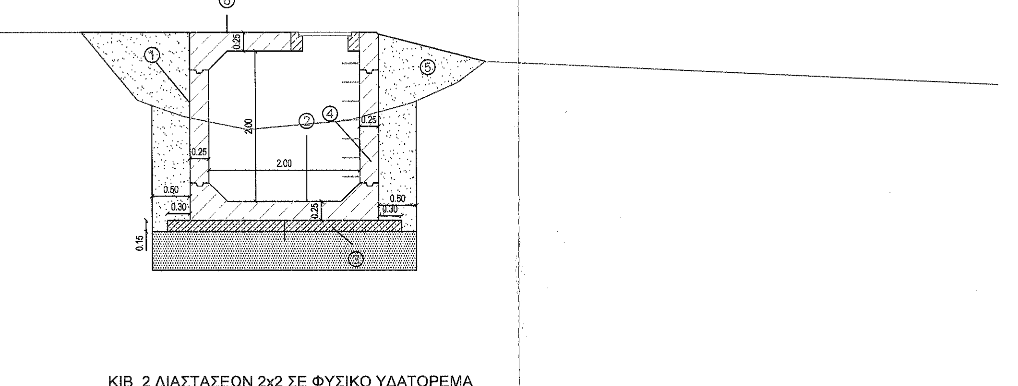

ΚΙΒ. 2 ΔΙΑΣΤΑΣΕΩΝ 2x2 ΣΕ ΦΥΣΙΚΟ ΥΔΑΤΟΡΕΜΑ

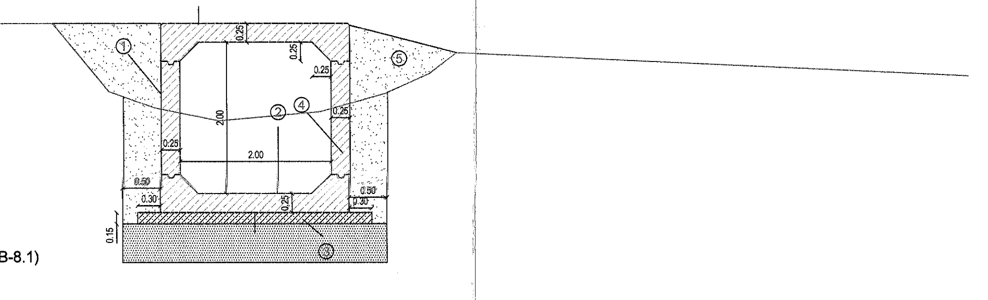

ΥΠΟΜΝΗΜΑ

1. ΔΙΠΛΗ ΑΣΦΑΛΤΙΚΗ ΕΠΑΛΕΙΨΗ (Α.Τ. Β-15)
2. ΤΣΙΜΕΝΤΟΚΟΝΙΑ 2εκ. (Α.Τ. Β-13)
3. ΑΟΠΛΟ ΣΚΥΡΟΔΕΜΑ ΕΞΟΜΑΛΥΝΤΙΚΩΝ ΣΤΡΩΣΕΩΝ Β5 (Α.Τ. Β-8.1)
4. ΟΠΛΙΣΜΕΝΟ ΣΚΥΡΟΔΕΜΑ Β25 (Α.Τ. Β-8.8)
5. ΚΑΤΑΣΚΕΥΗ ΚΟΙΝΟΥ ΕΠΙΧΩΜΑΤΟΣ (Α.Τ. Α-7)
6. ΣΤΕΓΑΝΩΣΗ ΜΕ ΕΙΔΙΚΕΣ ΜΕΜΒΡΑΝΕΣ (Α.Τ. Β-17)

ΔΙΑΤΑΞΗ ΟΠΛΙΣΜΩΝ ΚΙΒΩΤΟΕΙΔΩΝ ΟΧΕΤΩΝ

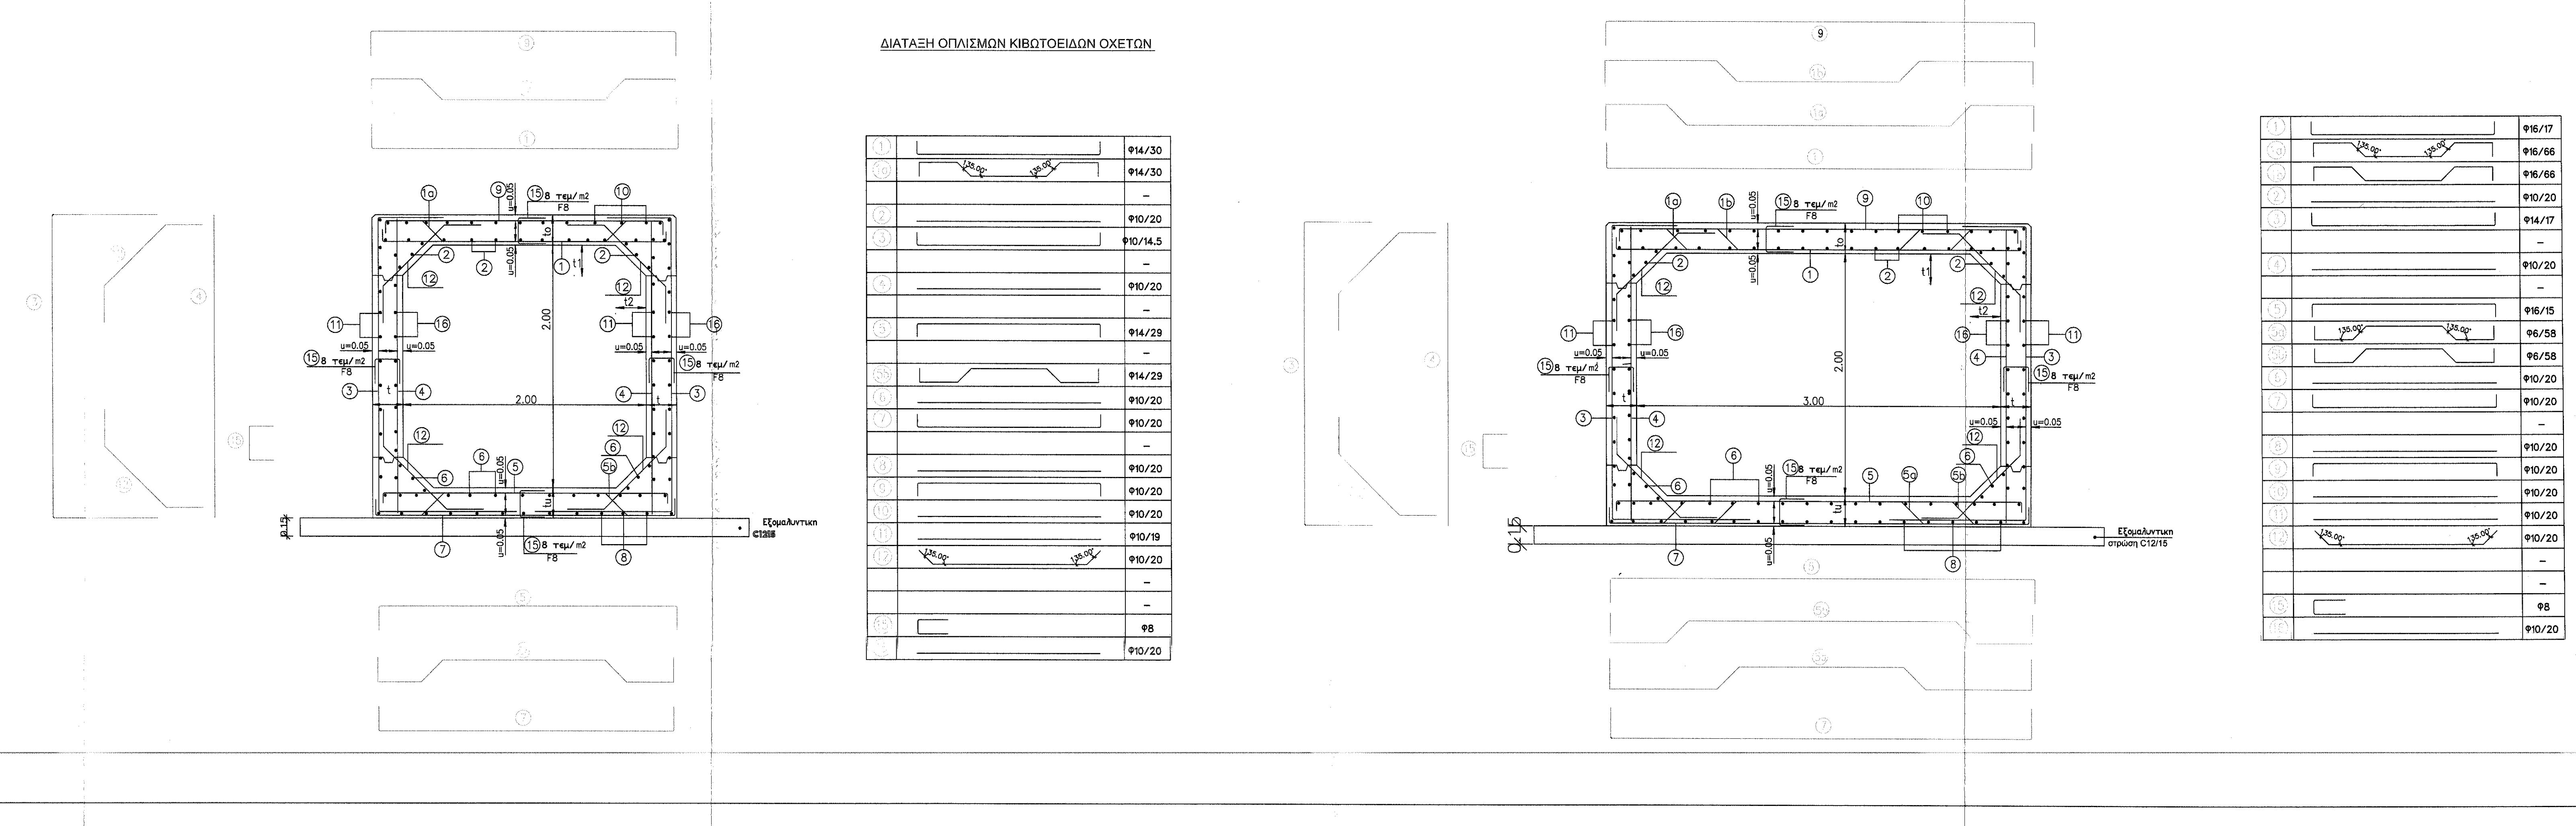
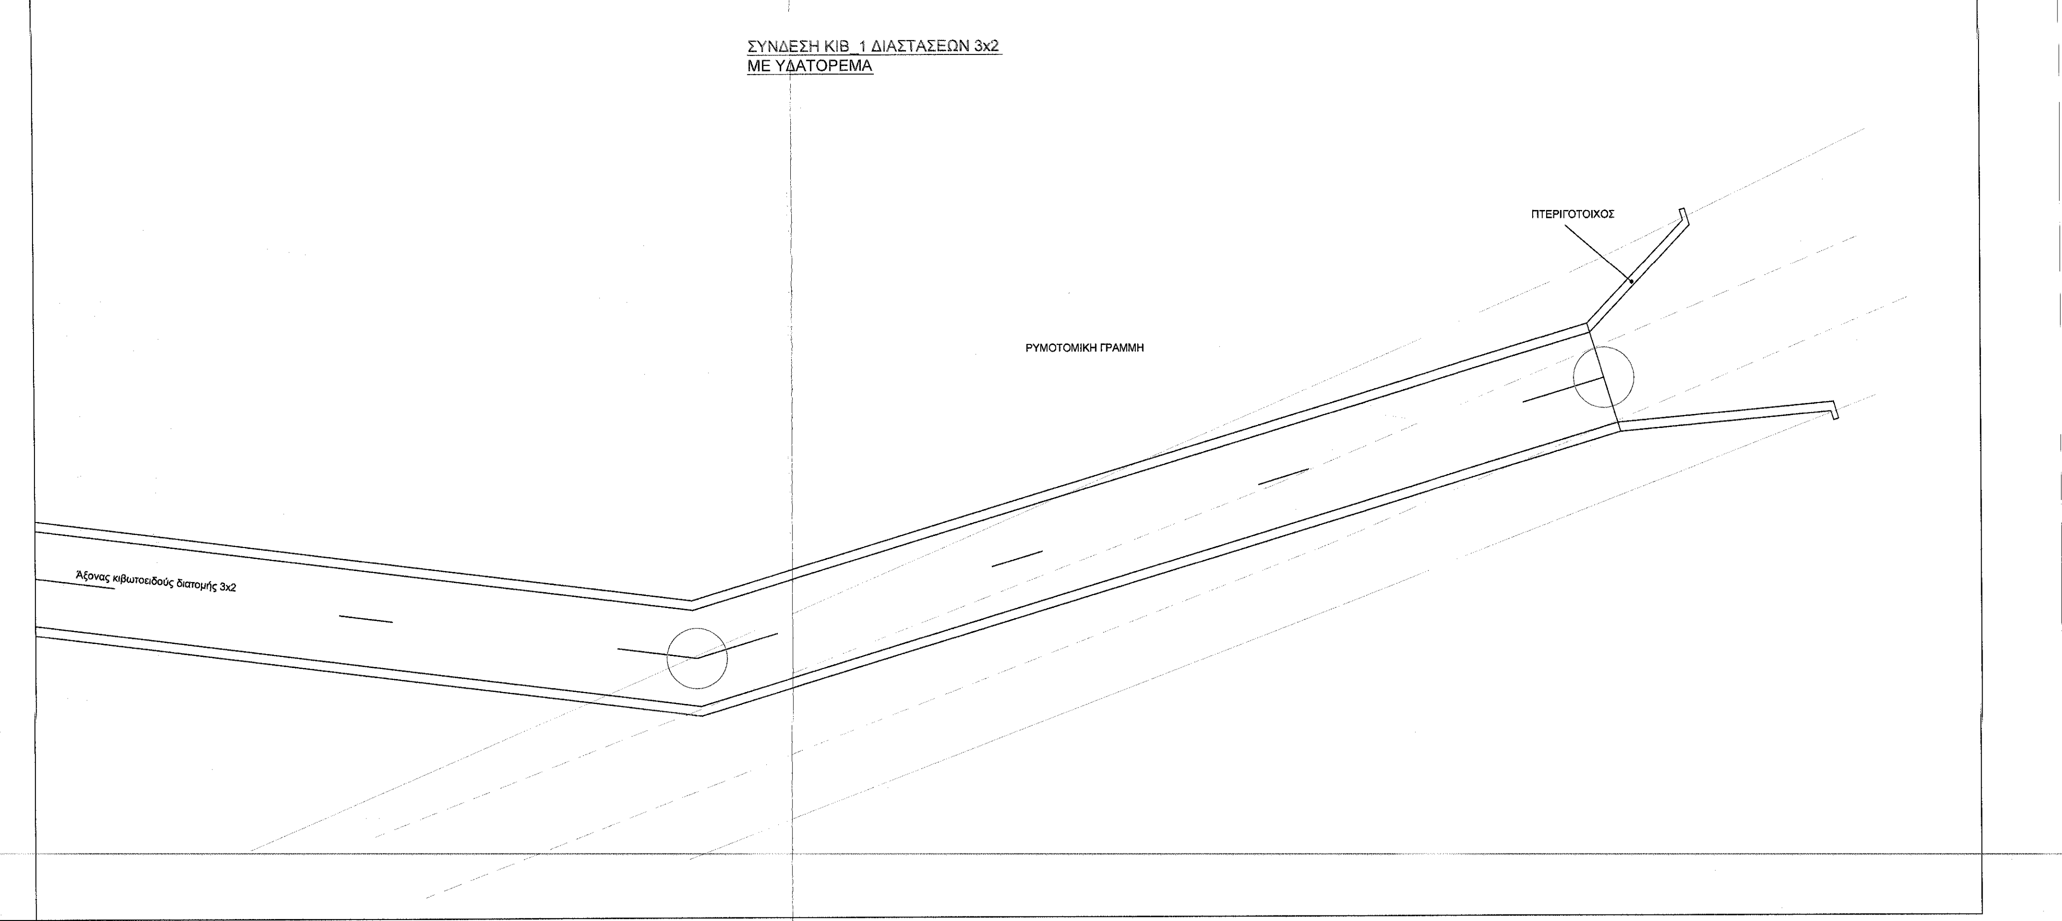
ΣΥΝΔΕΣΗ ΚΙΒ. 1 ΔΙΑΣΤΑΣΕΩΝ 3x2 ΜΕ ΥΔΑΤΟΡΕΜΑ