ΓΙΑ ΤΗ ΔΑΝΕΙΟ ΤΕΧΝΙΚΩΝ ΕΡΓΩΝ ΠΕΡ. ΕΝ. ΠΙΕΡΙΑΣ

Καταβλήθη 30/5/16
ΘΕΩΡΗΘΗΚΕ
Ο ΔΑΝΕΙΣΤΗΣ

Καταβλήθη 30/5/16
ΕΛΕΓΧΘΗΚΕ
Ο Ελεγκτής

ΒΑΒΑΖΑΝΗΣ ΔΗΜΗΤΡΙΟΣ
Πολ. Μηχ/κος

Εγκρίθηκε με αρ. πρωτ. 210448(1060) / 30-6-16
Απόφαση της ΔΤΕ ΠΕ Πιερίας.

ΥΠΟΜΝΗΜΑ

ΕΜΒΑΔΟΝ ΕΡΓΟΥ

ΖΩΝΗ ΜΕΤΑΞΥ ΠΑΡΑΛΙΑΣ ΚΑΙ ΑΙΓΙΑΛΟΥ	(Α-Β-Γ-Δ = 65,84 m2)
ΖΩΝΗ ΜΕΤΑΞΥ ΑΙΓΙΑΛΟΥ ΑΚΤΟΓΡΑΜΜΗΣ	(Δ - Ε - Ζ... -Γ- Δ = 860,37 m2)
ΘΑΛΑΣΣΙΑ ΖΩΝΗ	(Η - Θ - Ξ, Ι - Κ - Ν = 206.00 m2)
	ΣΥΝΟΛΟ = 1.132.21 m2

ΜΗΚΗ ΕΡΓΟΥ

Τραπεζοειδής διατομή μήκους 67.30m
Βόρειος εγκάρσιος μώλος μήκους 18.20m
Νότιος εγκάρσιος μώλος μήκους 15,20m

ΑΡ.	ΤΡΟΠΟΠΟΙΗΣΕΙΣ	ΗΜ/ΝΙΑ	ΥΠ/ΦΗ
Α			
Β			

ΕΛΛΗΝΙΚΗ ΔΗΜΟΚΡΑΤΙΑ
ΠΕΡΙΦΕΡΕΙΑ ΚΕΝΤΡΙΚΗΣ ΜΑΚΕΔΟΝΙΑΣ
ΔΗΜΟΣ ΚΑΤΕΡΙΝΗΣ

ΜΕΛΕΤΗ ΟΜΒΡΙΩΝ ΥΔΑΤΩΝ ΔΗΜΟΥ ΠΑΡΑΛΙΑΣ (ΕΚΒΟΛΗ ΤΗΣ ΤΑΦΡΟΥ Τ2)

ΟΡΙΣΤΙΚΗ ΜΕΛΕΤΗ ΥΔΡΑΥΛΙΚΩΝ ΕΡΓΩΝ	ΗΜΕΡΟΜΗΝΙΑ: ΙΟΥΛΙΟΣ 2012
	ΑΡ. ΣΧΕΔΙΟΥ: 3
ΤΙΤΛΟΣ ΣΧΕΔΙΟΥ: **Οριζοντιογραφία - Γενική διάταξη έργων**	ΚΛΙΜΑΚΑ: 1:500
	ΣΧΕΤΙΚΑ ΣΧΕΔΙΑ: 2

ΣΥΝΕΡΓΑΖΟΜΕΝΑ ΓΡΑΦΕΙΑ ΜΕΛΕΤΩΝ:

ΑΚΤΟΜΗΧΑΝΙΚΗ ΜΕΛΕΤΗ :	ΠΗΤΙΔΗΣ ΓΕΩΡΓΙΟΣ
ΜΕΛΕΤΗ ΥΔΡΑΥΛΙΚΩΝ ΕΡΓΩΝ :	ΑΥΓΕΡΗΣ ΙΩΑΝΝΗΣ
ΠΕΡΙΒΑΛΛΟΝΤΙΚΗ ΜΕΛΕΤΗ :	ΜΠΙΜΠΑΣ ΗΡΑΚΛΗΣ
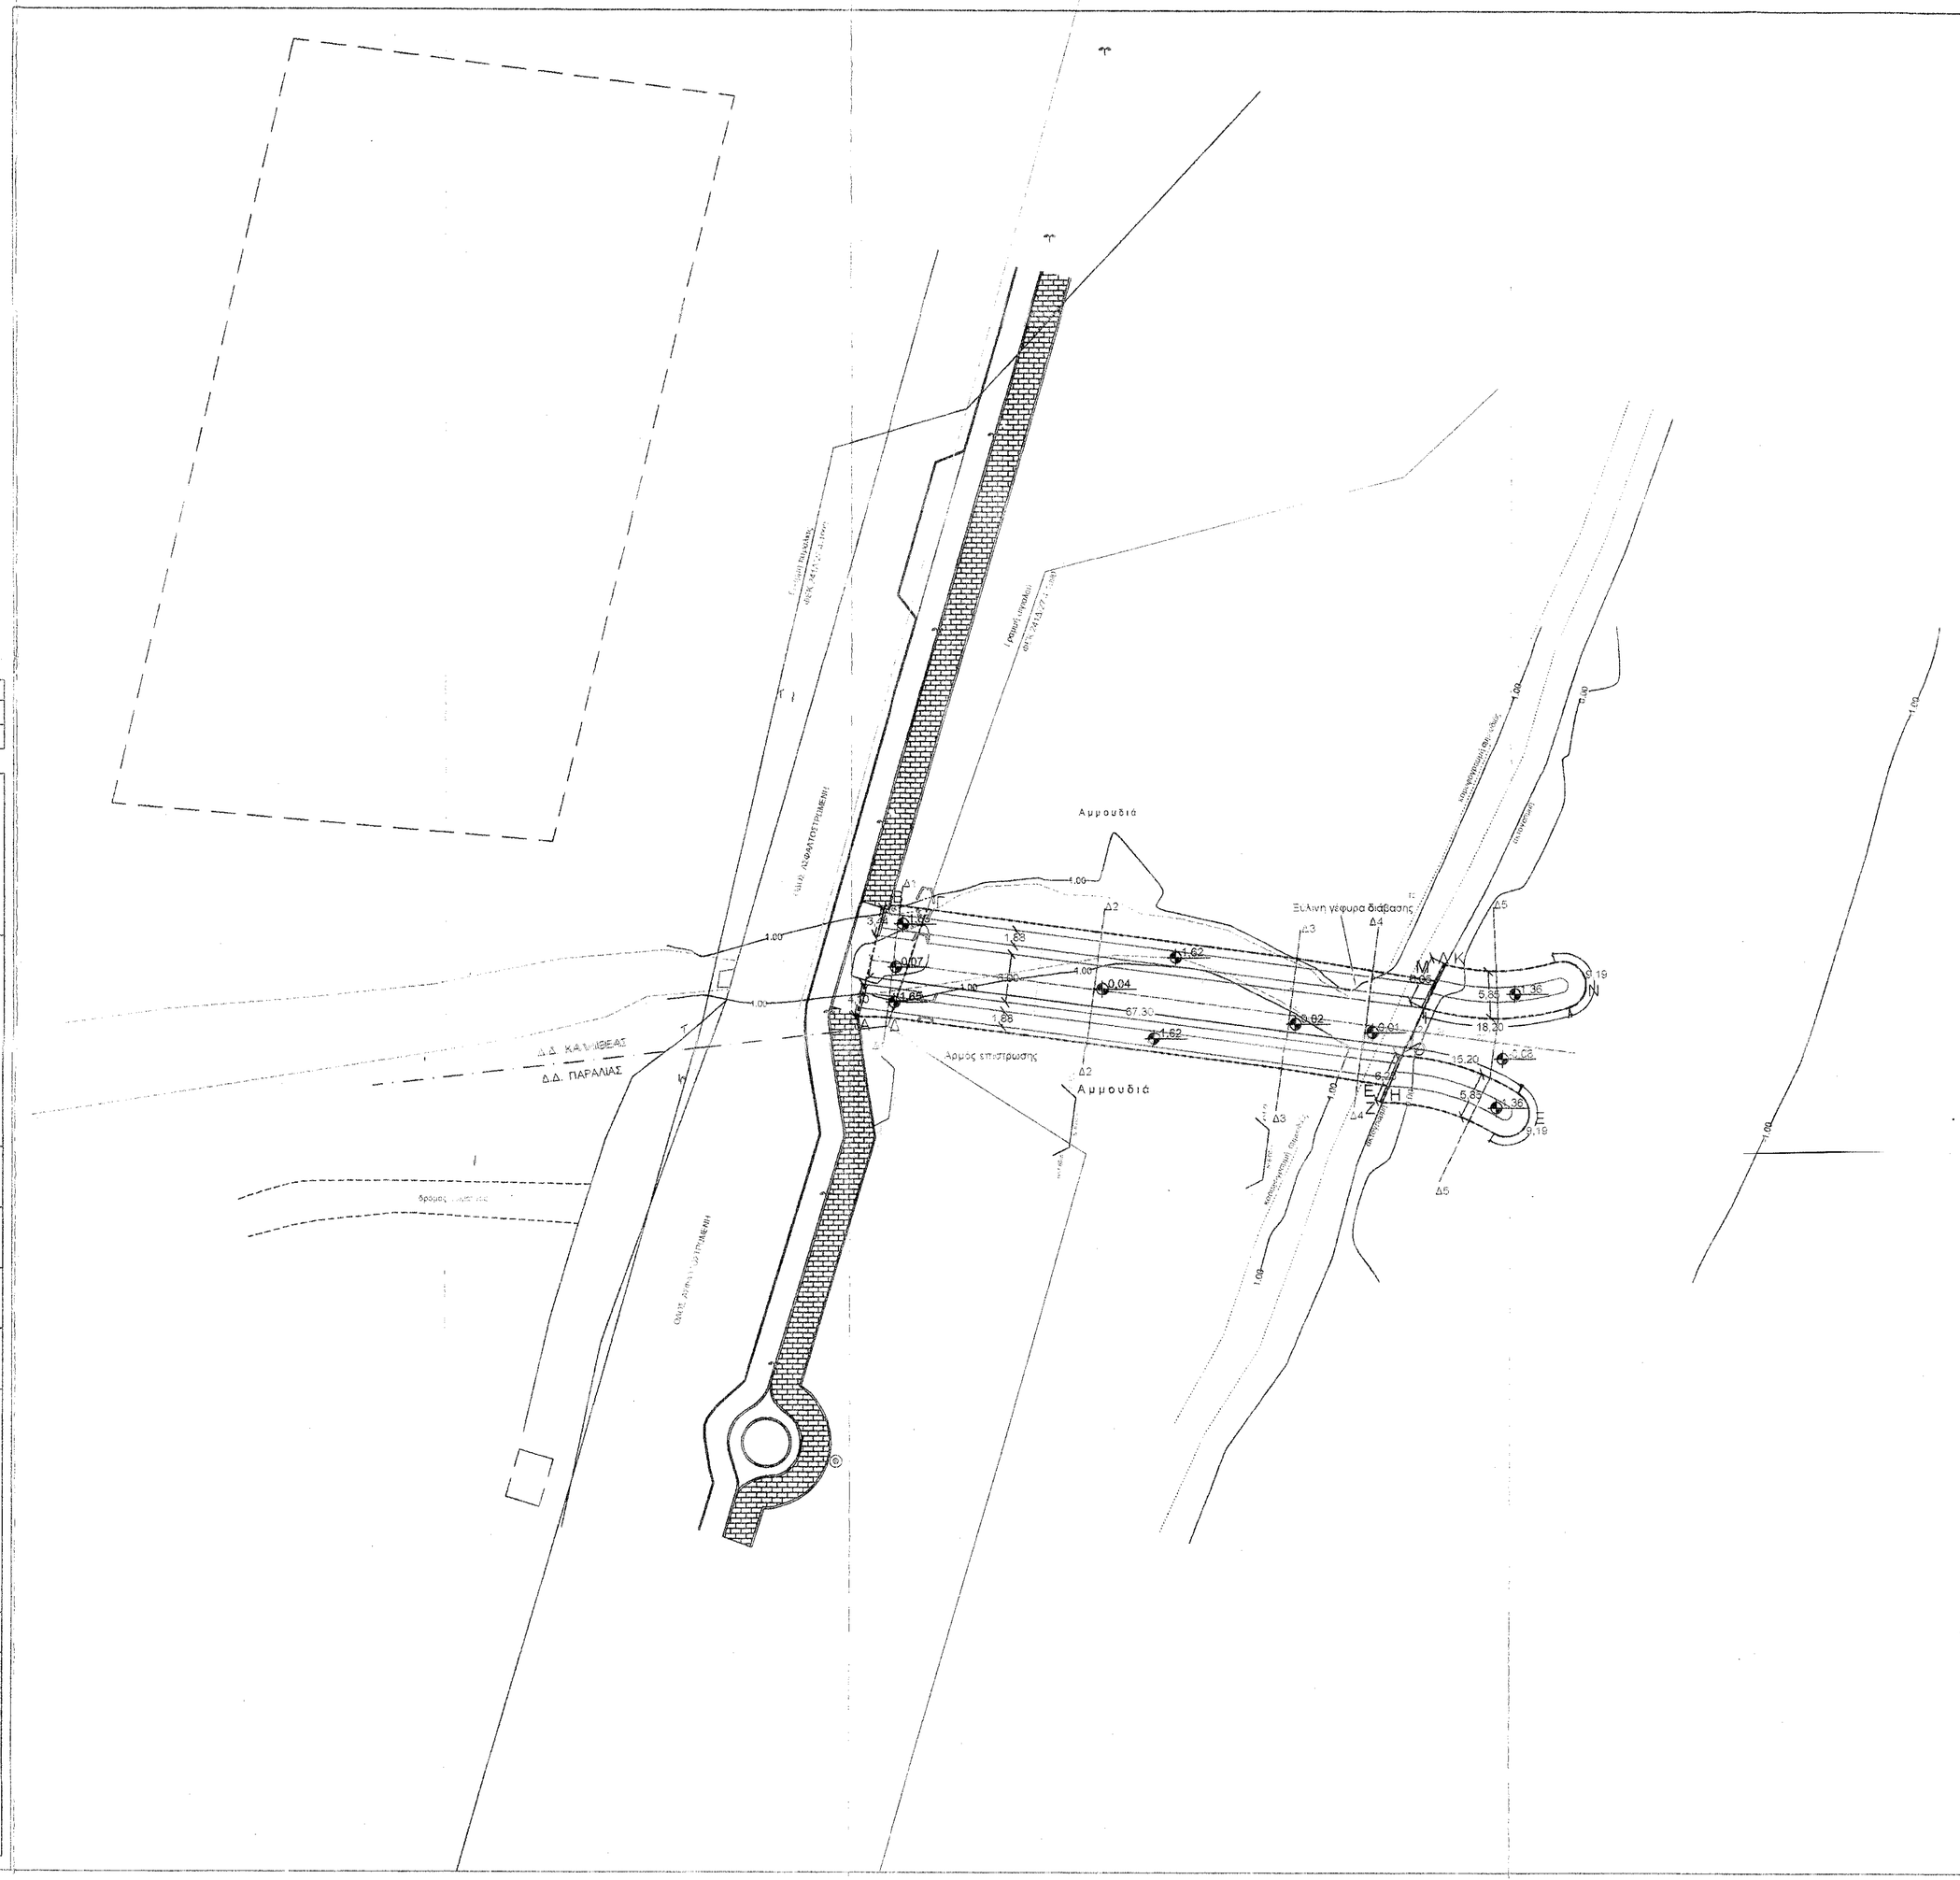
Ο ΜΕΛΕΤΗΤΗΣ	ΕΓΚΡΙΣΗ ΥΠΗΡΕΣΙΑΣ:
Θεσσαλονίκη 20-7-2012 ΙΩΑΝΝΗΣ Θ. ΑΥΓΕΡΗΣ ΔΙΠΛ. ΠΟΛΙΤΙΚΟΣ ΜΗΧΑΝΙΚΟΣ ΜΕΛΟΣ Τ.Ε.Ε. ΑΡ. ΜΗΤΡ. 82688 (ΤΣ. ΤΣΙΡΟΓΙΑΝΝΗ 5 Τ.Κ. 54621 ΘΕΣ/ΝΙΚΗ ΤΗΛ. 2310228435 · Α.Δ.Τ. Σ 507664 ΑΦΜ: 111814606 ΔΟΥ: Δ' ΘΕΣ/ΝΙΚΗΣ	ΘΕΩΡΗΘΗΚΕ Κατερίνη 19/7/2014 Ο Προϊστάμενος Τ.Υ.