

ΑΡ.	ΤΡΟΠΟΠΟΙΗΣΕΙΣ	ΗΜΕΡΗΙΑ	ΥΠΟΦΗ
A			
B			

ΕΛΛΗΝΙΚΗ ΔΗΜΟΚΡΑΤΙΑ
 ΠΕΡΙΦΕΡΕΙΑ ΚΕΝΤΡΙΚΗΣ ΜΑΚΕΔΟΝΙΑΣ
 ΔΗΜΟΣ ΚΑΤΕΡΙΝΗΣ

ΜΕΛΕΤΗ ΟΜΒΡΙΩΝ ΥΔΑΤΩΝ ΔΗΜΟΥ ΠΑΡΑΛΙΑΣ
 (ΕΚΒΟΛΗ ΤΗΣ ΤΑΦΡΟΥ Τ2)

ΟΡΙΣΤΙΚΗ ΜΕΛΕΤΗ ΥΔΡΑΥΛΙΚΩΝ ΕΡΓΩΝ
 ΔΙΑΤΟΜΕΣ ΚΟΙΤΗΣ
 (Δ1-Δ3)

ΗΜΕΡΟΜΗΝΙΑ: 01/09/2012
 ΑΡ. ΣΧΕΔΙΟΥ: 50
 ΚΑΛΩΔΑΚΑ: 150
 ΣΧΕΤΙΚΑ ΣΧΕΔΙΑ: 3,4

ΣΥΝΕΡΓΑΖΟΜΕΝΑ ΓΡΑΦΕΙΑ ΜΕΛΕΤΩΝ:
 ΑΚΤΩΜΗΧΑΝΙΚΗ ΜΕΛΕΤΗ: ΠΗΤΙΔΗΣ ΓΕΩΡΓΙΟΣ
 ΜΕΛΕΤΗ ΥΔΡΑΥΛΙΚΩΝ ΕΡΓΩΝ: ΑΥΓΕΡΗΣ ΙΩΑΝΝΗΣ
 ΠΕΡΙΒΑΛΛΟΝΤΙΚΗ ΜΕΛΕΤΗ: ΜΠΙΜΠΑΣ ΗΡΑΚΛΗΣ

Ο ΜΕΛΕΤΗΤΗΣ


ΕΓΚΡΙΣΗ ΥΠΕΡΣΙΑΣ:

Θεσσαλονίκη 20-7-2012

ΕΓΓΡΑΦΩΝ

ΘΕΩΡΗΘΗΚΕ
 Κατάρτιση 10/11/2011/20.11

ΙΩΑΝΝΗΣ ΑΥΓΕΡΗΣ
 ΔΙΠΛΩΜΑΤΙΣΤΗΣ ΜΗΧΑΝΙΚΟΣ
 Τ.Π. 1720/ΗΜΜΗ.Ε.Κ.ΜΗ.1971 82685
 Π.Α. 2310228435 - Α.Δ.Τ. 5507664
 Σ.Η. 111814506 ΑΝΥ.Β.ΓΕΩ.ΜΗΧ.Ε.

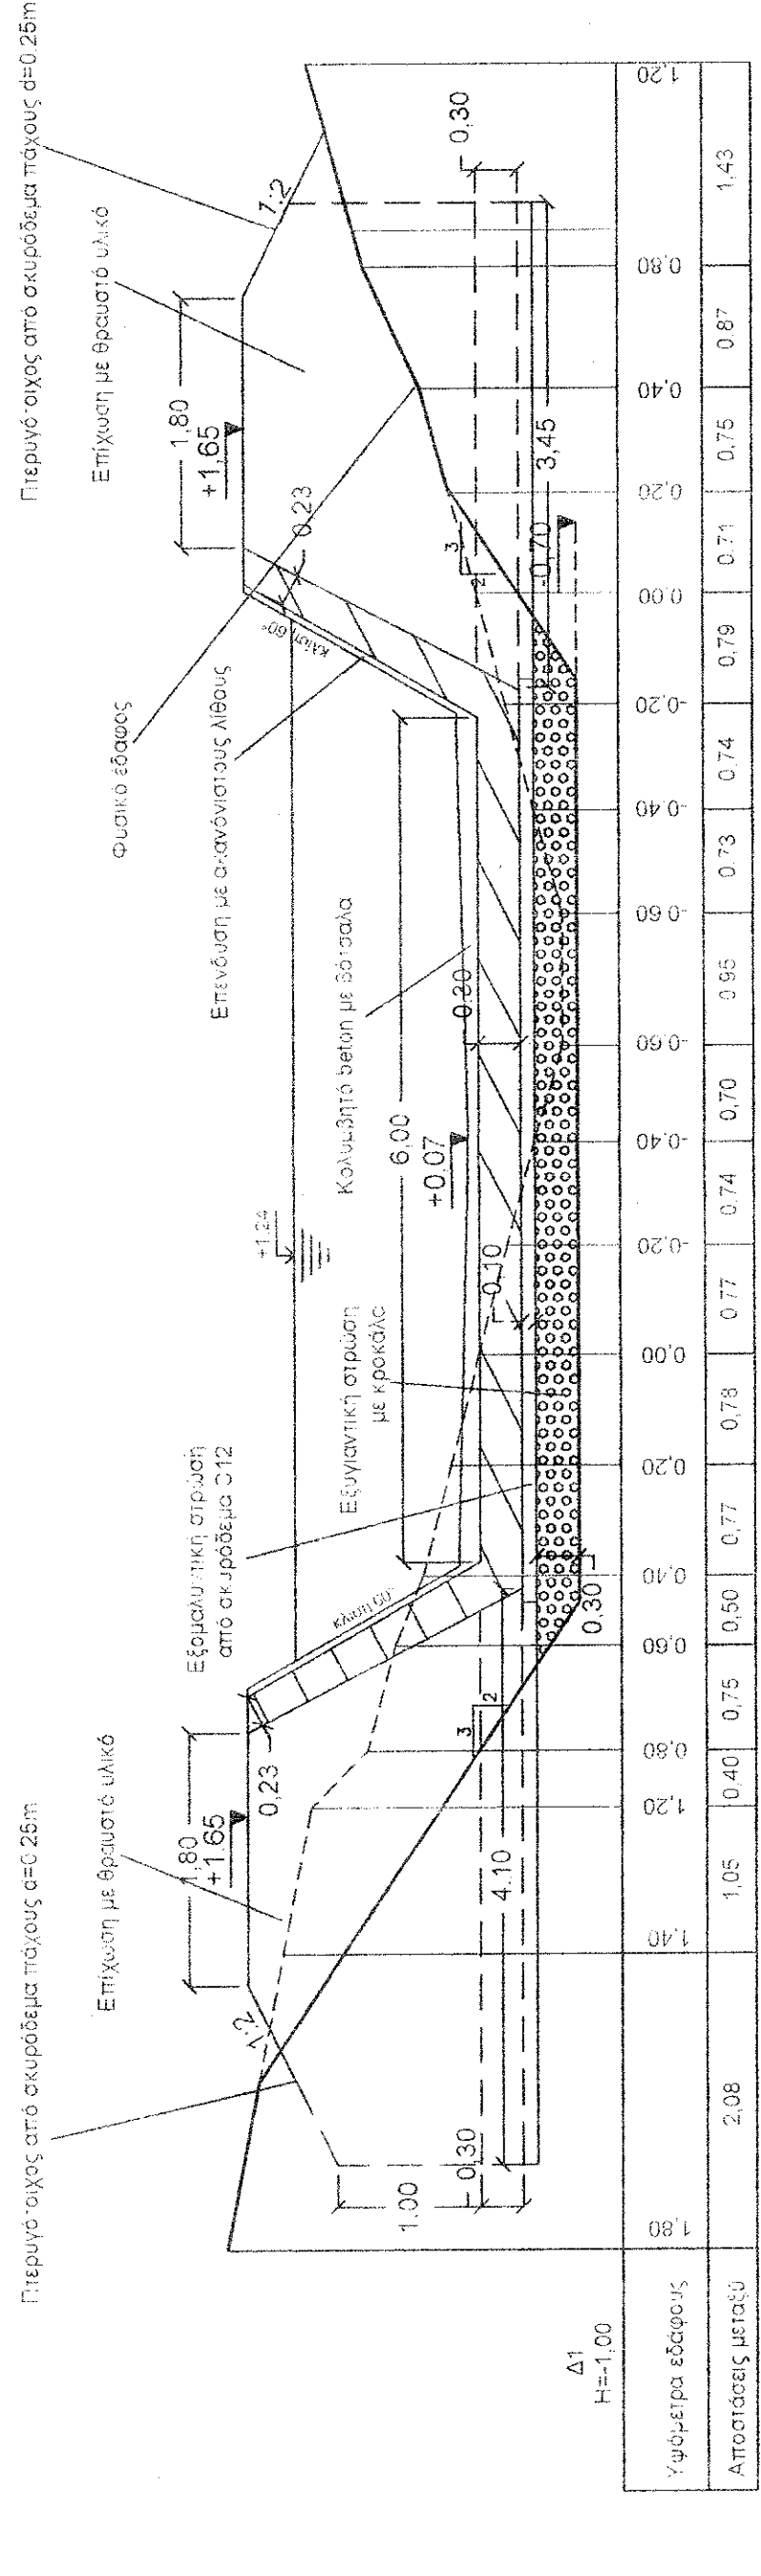

ΓΙΑ ΤΗ ΔΡΑΣΗ ΤΗΣ ΠΡΟΣΤΑΣΙΑΣ ΤΩΝ ΠΡΟΣΤΑΤΕΥΜΕΝΩΝ ΠΕΡΙΟΧΩΝ
 ΚΑΤΑ ΤΗΝ ΚΑΤΑΣΤΑΣΗ ΤΩΝ ΕΡΓΩΝ
 ΣΧΕΔΙΟ 50/5/16

ΕΓΚΡΙΣΗ

ΕΠΙΣΤΑΣΙΑΣ ΤΕΧΝΙΚΟΥ ΕΡΓΟΥ

ΕΠΙΣΤΑΣΙΑΣ ΤΕΧΝΙΚΟΥ ΕΡΓΟΥ

ΕΠΙΣΤΑΣΙΑΣ ΤΕΧΝΙΚΟΥ ΕΡΓΟΥ

