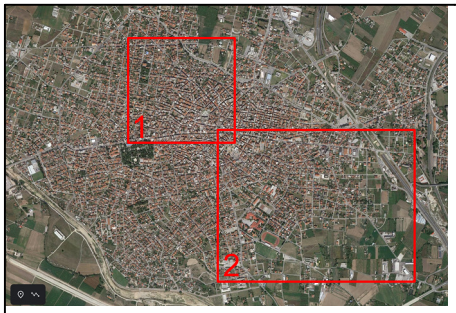

ΠΡΟΙΣΤΑΜΕΝΗ ΑΡΧΗ:

ΠΕΡΙΦΕΡΕΙΑ ΚΕΝΤΡΙΚΗΣ ΜΑΚΕΔΟΝΙΑΣ
ΠΕΡΙΦΕΡΕΙΑΚΗ ΕΝΟΤΗΤΑ ΠΙΕΡΙΑΣ
ΔΕΥΑ ΚΑΤΕΡΙΝΗΣ

ΕΡΓΟ:

ΚΑΤΑΣΚΕΥΗ - ΑΝΤΙΚΑΤΑΣΤΑΣΗ ΑΓΩΓΩΝ ΥΔΡΕΥΣΗΣ Δ.Κ. ΚΑΤΕΡΙΝΗΣ

ΣΤΑΔΙΟ ΜΕΛΕΤΗΣ:

ΟΡΙΣΤΙΚΗ ΜΕΛΕΤΗ

| Θ Ε Μ Α | ΑΡΙΘ. ΣΧΕΔΙΟΥ |
|---|---|
| ΟΡΙΖΟΝΤΙΟΓΡΑΦΙΑ | 1 |
| | ΚΛΙΜΑΚΑ |
| | 1:2500 |

| ΣΥΝΤΑΞΑΣ | |
|---|---|
| Βαρμάζης Βασίλης<br>Τεχνολόγος Πολιτικός Μηχανικός<br>Δ.Ε.Υ.Α. Κατερίνης | |
| | ΚΑΤΕΡΙΝΗ ΙΟΥΝΙΟΣ 2020 |

Ε Λ Ε Γ Χ Ο Σ  Υ Π Η Ρ Ε Σ Ι Α Σ
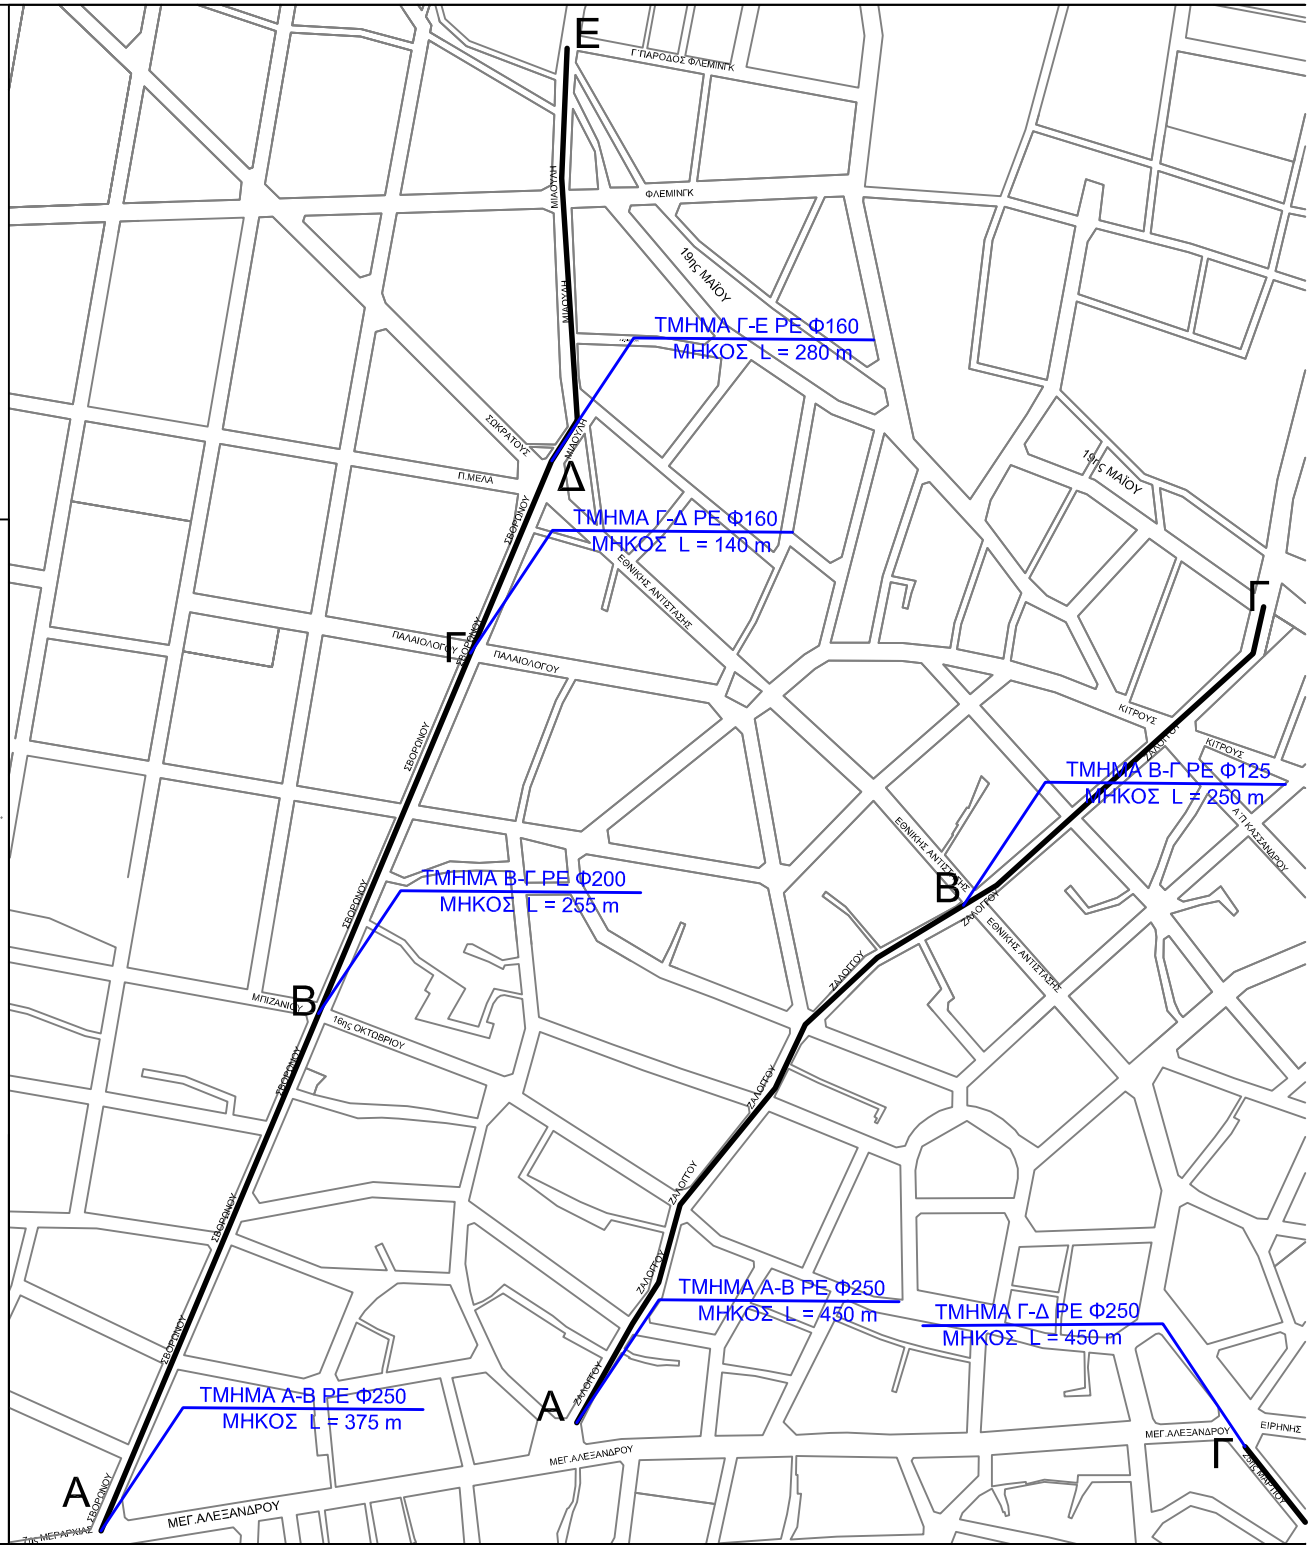
| ΘΕΩΡΗΘΗΚΕ<br>ΚΑΤΕΡΙΝΗ<br>Ο ΔΙΕΥΘΥΝΤΗΣ Τ.Υ. Δ.Ε.Υ.Α.Κ.<br><br>Παπαδόπουλος Μιχάλης<br>Πολιτικός Μηχανικός | |
|---|---|
| ΑΡ. | ΕΓΚΡΙΤΙΚΗ ΑΠΟΦΑΣΗ |