

ΑΡ.	ΤΡΟΠΟΠΟΙΗΣΕΙΣ	ΗΜΕΡΙΑ	ΥΠΟΨΗ
A			
B			

ΕΛΛΗΝΙΚΗ ΔΗΜΟΚΡΑΤΙΑ
 ΠΕΡΙΦΕΡΕΙΑ ΚΕΝΤΡΙΚΗΣ ΜΑΚΕΔΟΝΙΑΣ
 ΔΗΜΟΣ ΚΑΤΕΡΙΝΗΣ

ΜΕΛΕΤΗ ΟΜΒΡΙΩΝ ΥΔΑΤΩΝ ΔΗΜΟΥ ΠΑΡΑΛΙΑΣ
 (ΕΚΒΟΛΗ ΤΗΣ ΤΑΦΡΟΥ Τ2)

ΗΜΕΡΟΜΗΝΙΑ: ΙΟΥΛΙΟΣ 2012	ΟΡΙΣΤΙΚΗ ΜΕΛΕΤΗ ΛΙΜΕΝΙΚΩΝ & ΥΔΡΑΥΛΙΚΩΝ ΕΡΓΩΝ
ΑΡ. ΣΧΕΔΙΟΥ: 58	
ΚΛΙΜΑΚΑ: 1:50	Διατομές κοίτης (Δ4-Δ5)
ΣΧΕΤΙΚΑ ΣΧΕΔΙΑ: 3,4	

ΣΥΝΕΡΓΑΖΟΜΕΝΑ ΓΡΑΦΕΙΑ ΜΕΛΕΤΩΝ:
 ΑΚΤΟΜΗΧΑΝΙΚΗ ΜΕΛΕΤΗ : ΠΗΤΙΔΗΣ ΓΕΩΡΓΙΟΣ
 ΜΕΛΕΤΗ ΥΔΡΑΥΛΙΚΩΝ ΕΡΓΩΝ : ΑΥΓΕΡΗΣ ΙΩΑΝΝΗΣ
 ΠΕΡΙΒΑΛΛΟΝΤΙΚΗ ΜΕΛΕΤΗ : Σ. ΧΡΗΣΤΟΠΟΥΛΟΣ & ΣΥΝΕΡΓΑΤΕΣ Ε.Ε

Ο ΜΕΛΕΤΗΤΗΣ ΕΓΚΡΙΣΗ ΥΠΗΡΕΣΙΑΣ
 Θεσσαλονίκη 20-7-2012
 Γεωργίου
 Ο ΔΙΟΙΚΗΤΗΣ
 ΔΗΜΗΤΡΙΟΣ ΠΛΑΒΑΡΔΙΑΝΟΣ
 ΠΟΛΙΤΙΚΟΣ ΜΗΧΑΝΙΚΟΣ Π.Ε. 3

ΑΡ.	ΤΡΟΠΟΠΟΙΗΣΕΙΣ	ΗΜΕΡΙΑ	ΥΠΟΨΗ
A			
B			


ΕΛΛΗΝΙΚΗ ΔΗΜΟΚΡΑΤΙΑ
 ΠΕΡΙΦΕΡΕΙΑ ΚΕΝΤΡΙΚΗΣ ΜΑΚΕΔΟΝΙΑΣ
 ΔΗΜΟΣ ΚΑΤΕΡΙΝΗΣ

ΜΕΛΕΤΗ ΟΜΒΡΙΩΝ ΥΔΑΤΩΝ ΔΗΜΟΥ ΠΑΡΑΛΙΑΣ
 (ΕΚΒΟΛΗ ΤΗΣ ΤΑΦΡΟΥ Τ2)

ΗΜΕΡΟΜΗΝΙΑ: ΙΟΥΛΙΟΣ 2012	ΟΡΙΣΤΙΚΗ ΜΕΛΕΤΗ ΛΙΜΕΝΙΚΩΝ & ΥΔΡΑΥΛΙΚΩΝ ΕΡΓΩΝ
ΑΡ. ΣΧΕΔΙΟΥ: 58	
ΚΛΙΜΑΚΑ: 1:50	Διατομές κοίτης (Δ4-Δ5)
ΣΧΕΤΙΚΑ ΣΧΕΔΙΑ: 3,4	

ΣΥΝΕΡΓΑΖΟΜΕΝΑ ΓΡΑΦΕΙΑ ΜΕΛΕΤΩΝ:
 ΑΚΤΟΜΗΧΑΝΙΚΗ ΜΕΛΕΤΗ : ΠΗΤΙΔΗΣ ΓΕΩΡΓΙΟΣ
 ΜΕΛΕΤΗ ΥΔΡΑΥΛΙΚΩΝ ΕΡΓΩΝ : ΑΥΓΕΡΗΣ ΙΩΑΝΝΗΣ
 ΠΕΡΙΒΑΛΛΟΝΤΙΚΗ ΜΕΛΕΤΗ : Σ. ΧΡΗΣΤΟΠΟΥΛΟΣ & ΣΥΝΕΡΓΑΤΕΣ Ε.Ε

Ο ΜΕΛΕΤΗΤΗΣ ΕΓΚΡΙΣΗ ΥΠΗΡΕΣΙΑΣ
 Θεσσαλονίκη 20-7-2012
 Γεωργίου
 Ο ΔΙΟΙΚΗΤΗΣ
 ΔΗΜΗΤΡΙΟΣ ΠΛΑΒΑΡΔΙΑΝΟΣ
 ΠΟΛΙΤΙΚΟΣ ΜΗΧΑΝΙΚΟΣ Π.Ε. 3

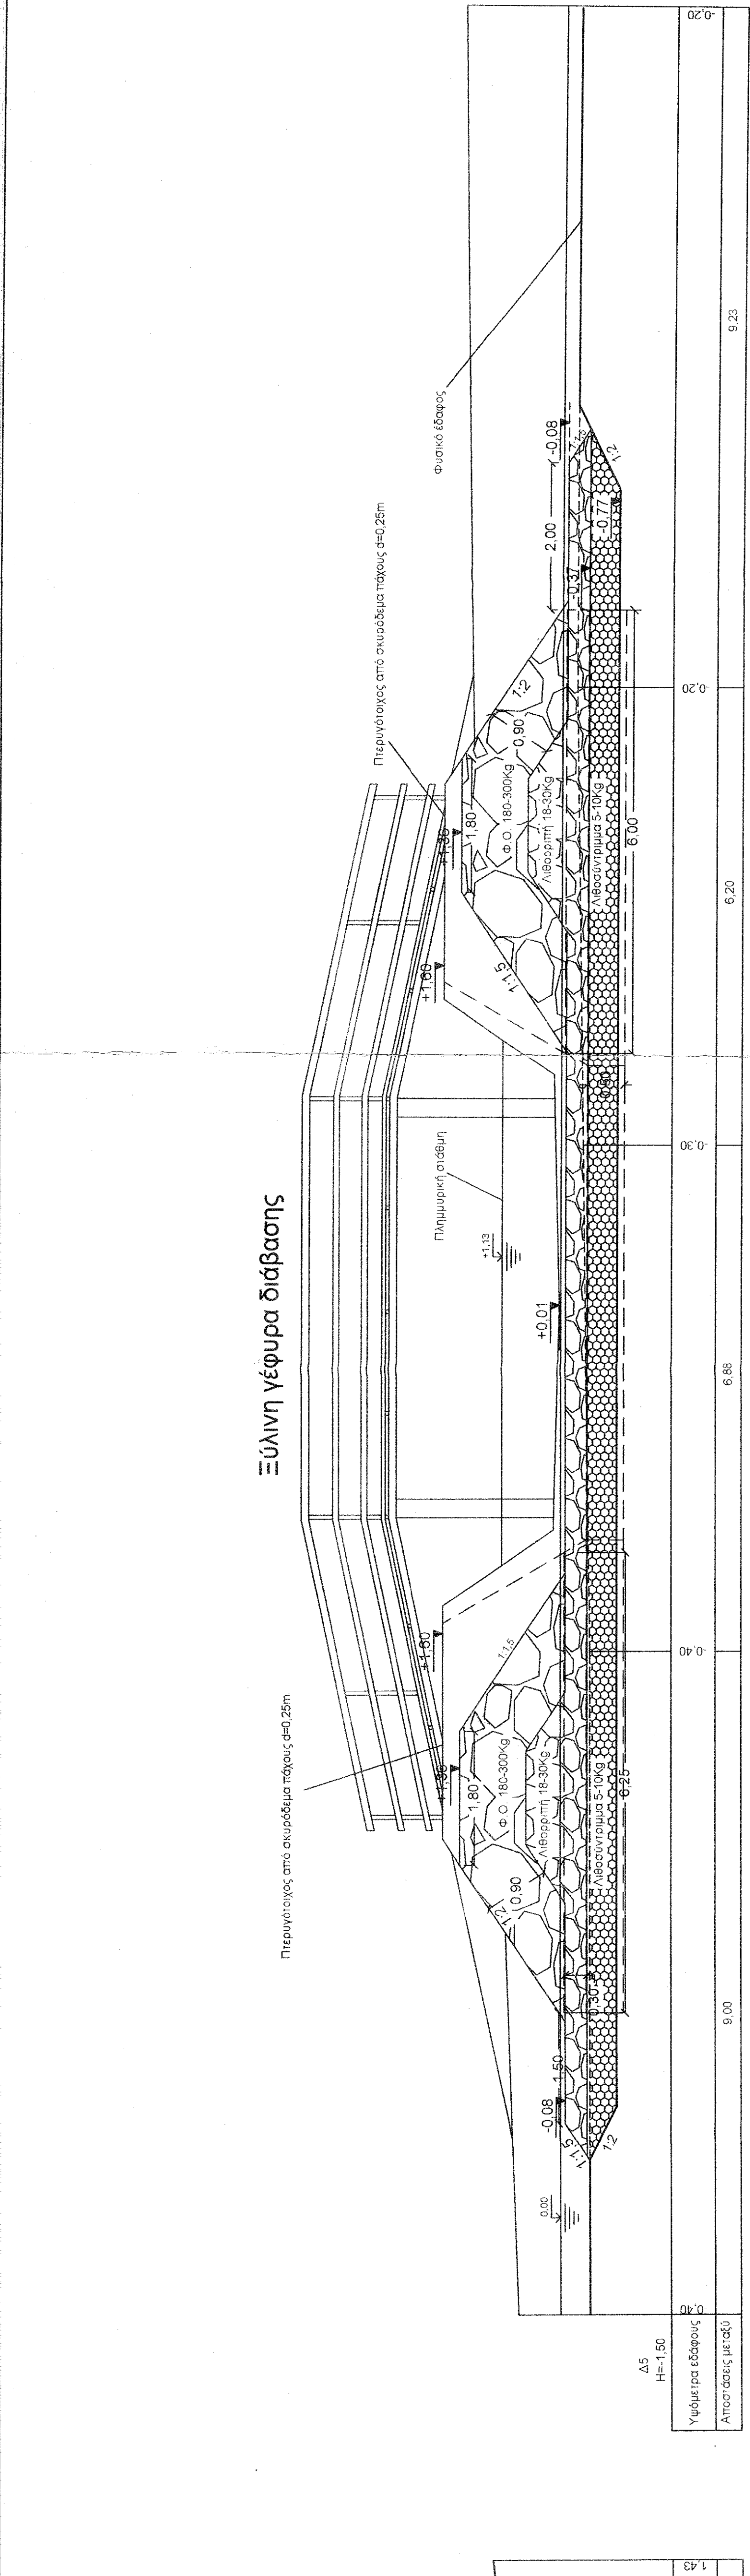

Υψόμετρα εδάφους	9.00	9.00	6.88	00'0"	00'0"	6.20	00'0"	00'0"	9.23
Αποστάσεις μετρώ									

ΓΕΩΤΕΧΝΙΚΟ ΓΡΑΦΕΙΟ ΠΕΡΙΒΑΛΛΟΝΤΙΚΗΣ ΚΑΙ ΥΔΡΑΥΛΙΚΗΣ ΜΕΛΕΤΗΣ
 Σ. ΧΡΗΣΤΟΠΟΥΛΟΣ & ΣΥΝΕΡΓΑΤΕΣ Ε.Ε.
 Θεσσαλονίκη, Τ.Κ. 54001
 Διεύθυνση: Ελευθερίου Βενιζέλου 110, Τ.Κ. 54006
 Τηλέφωνο: 2310222689 - 2310222688
 ΑΡΧΙΤΕΚΤΟΝΙΚΟ ΣΧΕΔΙΟ
 ΠΡΟΤΥΠΟ ΜΗΧΑΝΙΚΟ
 Π. Π. ΜΥΡΩΚΟΣ
 ΔΕΛΤΑ 4
 Η=1.00
 Υψόμετρα εδάφους 9.00
 Αποστάσεις μετρώ 2.34, 0.80, 0.90, 0.80, 1.57, 2.40, 0.00, 1.97, 0.00, 2.30, 1.43